



永忠工程管理(集团)有限公司  
Yong Zhong Engineering Management (Group) Co., Ltd.

甲级工程设计证书编号:A151027583  
地址:四川省甘孜藏族自治州康定市康定炉城  
镇东方阿尔卑斯情歌风情小镇二期3幢2  
单元X2-12-3号

平面示意: REF PLAN


注册执业章

REGISTERED PRACTICE SIGNATURE  
姓名: 莫林英 NAME  
注册证书号码: 20245103451 REGISTRATION CERTIFICATE NO.  
注册印章号码: 5100730-017 REGISTERED SIGNET NO.  
建设单位: 峨眉山市红华路57号红华苑46幢4单元业主 CLIENT  
工程名称: 峨眉山市红华路57号红华苑46幢4单元 PROJECT  
子项名称: 电梯加装项目 SUB ITEM  
设计号: YJZT-ZSDXTL20250195 PROJECT NO.  
图名: DWG TITLE

总平面布置图

设计负责人 PROJECT LEADER	莫林英	莫林英
审定 APPROVED BY	莫林英	莫林英
审核 CHECK	王江	王江
专业负责人 SITE ENGINEER	莫林英	莫林英
校对 CHECKED BY	朱沪凯	朱沪凯
设计 DESIGNED BY	雷逸	雷逸
日期: 2025-08 DATE	图别: 方案 DWG TITLE	
比例: 1:100 SCALE	图号: DWG NO.	
版本号: 第一版 VERSION		

说明: DIRECTIONS  
1、本图版权为本设计院拥有, 任何人如未获允许不得翻印任何部分。  
2、所有尺寸均以标注为准, 图上自行量取无效。  
3、本图需加盖本设计院工程设计出图专用章及注册章方有效。  
4、本套图纸需经国家有关部门批准方可施工。

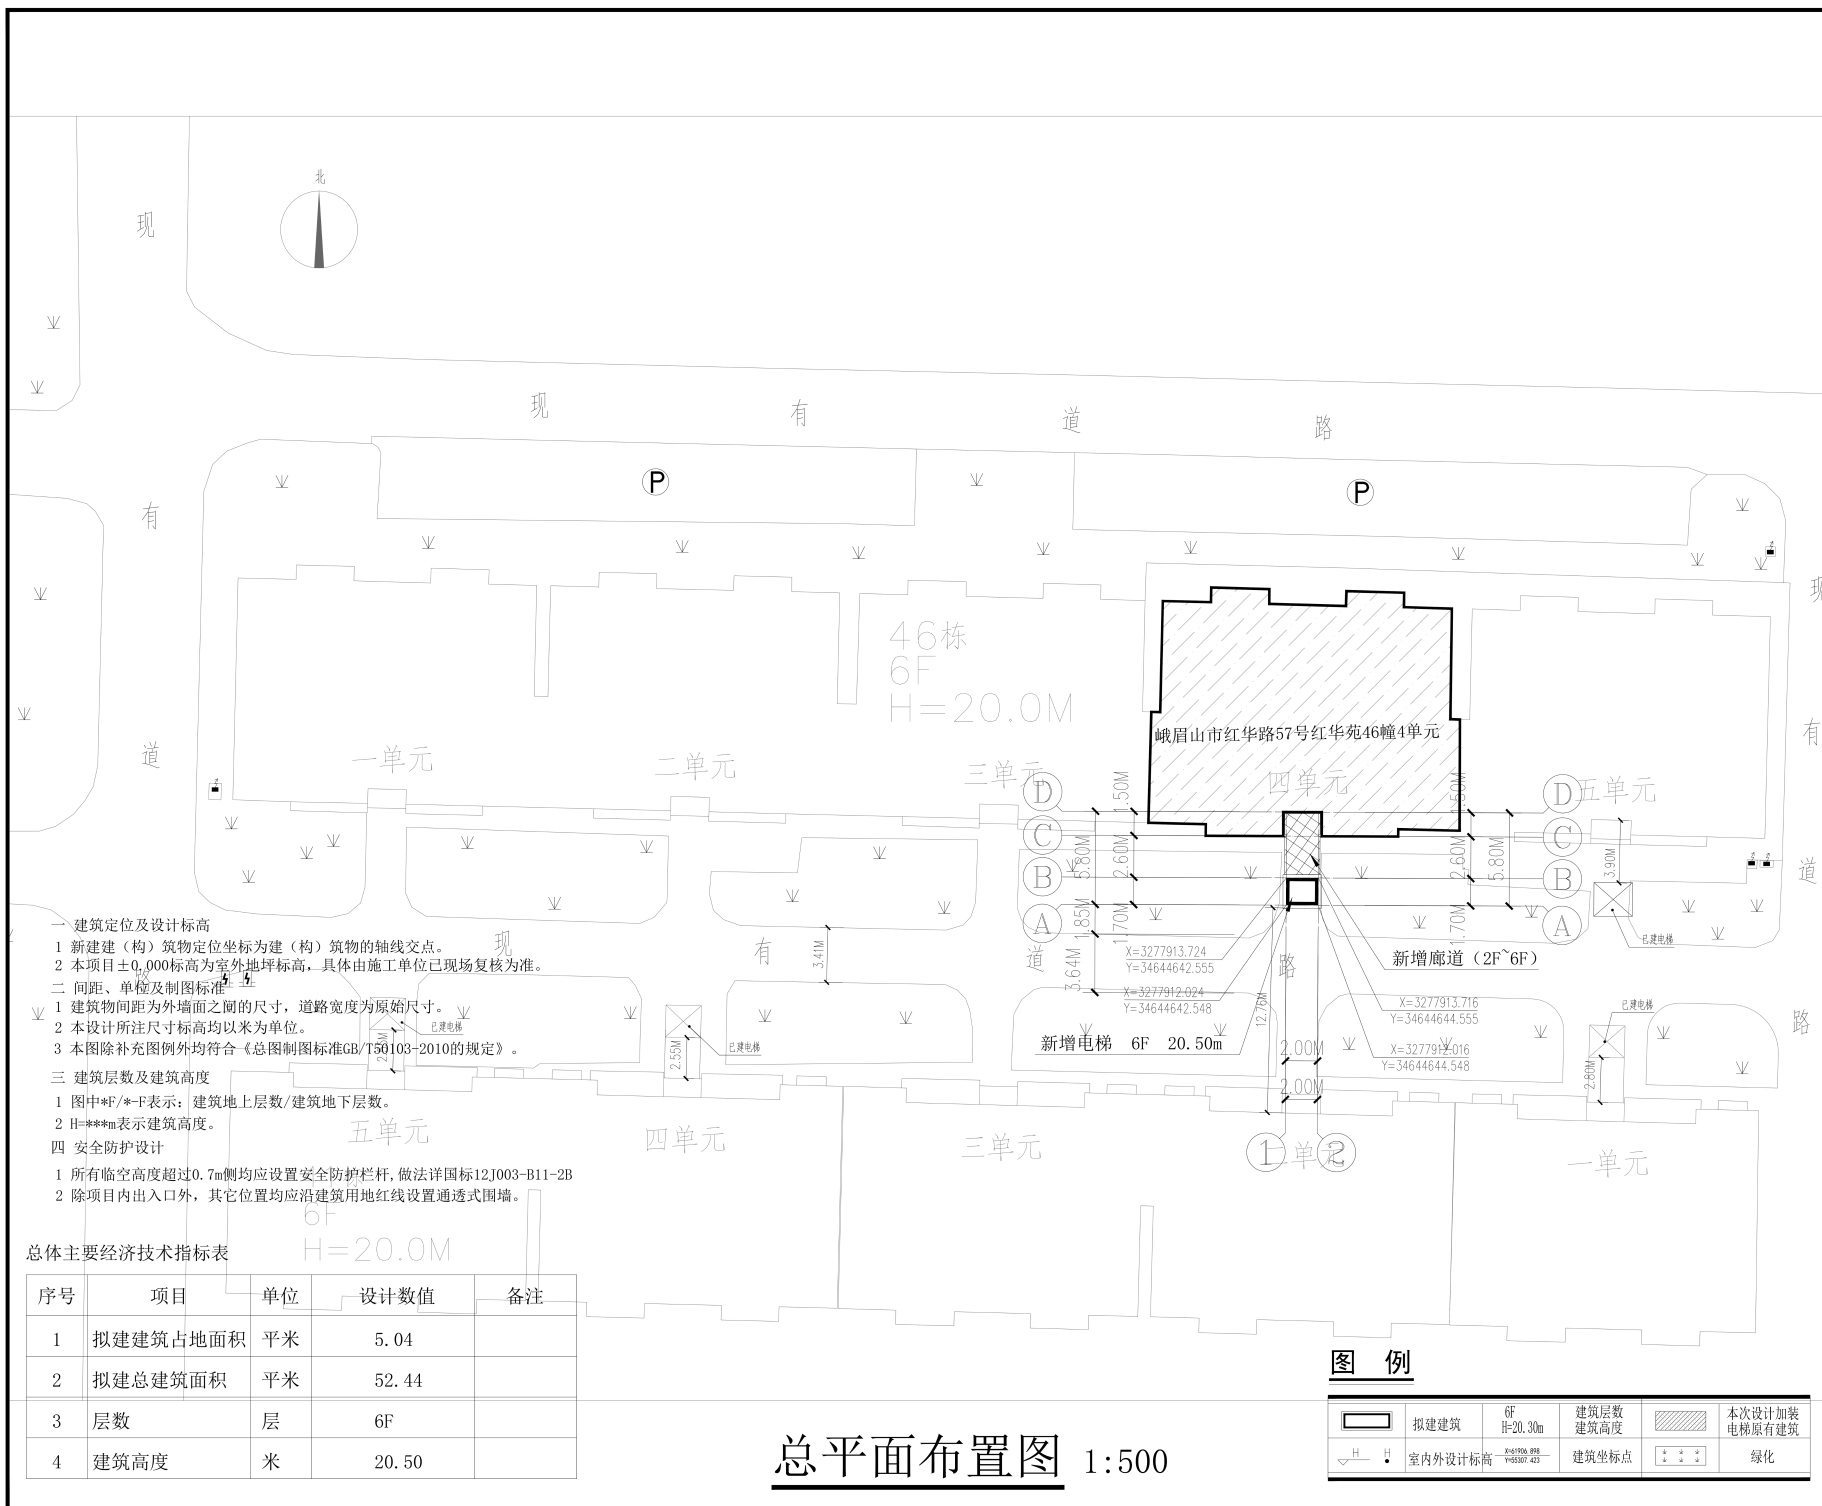

- 一 建筑定位及设计标高
- 1 新建(构)筑物定位坐标为建(构)筑物的轴线交点。
  - 2 本项目±0.000标高为室外地坪标高, 具体由施工单位已现场复核为准。
- 二 间距、单幢及制图标准
- 1 建筑物间距为外墙面之间的尺寸, 道路宽度为原始尺寸。
  - 2 本设计所注尺寸标高均以米为单位。
  - 3 本图除补充图例外均符合《总图制图标准GB/T50103-2010的规定》。
- 三 建筑层数及建筑高度
- 1 图中\*F/\*-F表示: 建筑地上层数/建筑地下层数。
  - 2 H=\*\*.\*m表示建筑高度。
- 四 安全防护设计
- 1 所有临空高度超过0.7m侧均应设置安全防护栏杆, 做法详国标12J003-B11-2B
  - 2 除项目内出入口外, 其它位置均应沿建筑用地红线设置通透式围墙。

总体主要经济技术指标表

序号	项目	单位	设计数值	备注
1	拟建建筑占地面积	平米	5.04	
2	拟建总建筑面积	平米	52.44	
3	层数	层	6F	
4	建筑高度	米	20.50	

图例

	拟建建筑	6F H=20.30m	建筑层数 建筑高度		本次设计加装 电梯原有建筑
	室内/外设计标高	X=4598.898 Y=93307.423	建筑坐标点		绿化

总平面布置图 1:500





永忠工程管理(集团)有限公司

Yong Zhong Engineering Management (Group) Co., Ltd.

甲级工程设计证书编号:A151027583

地址:四川省甘孜藏族自治州康定市康定炉城

镇东方阿尔卑斯情歌风情小镇二期3幢2

单元X2-12-3号

平面示意: KEY PLAN

### 注册执业章

REGISTERED PRACTICE SIGNET

姓名: 莫林英 NAME

注册证书号码: 20245103451 REGISTRATION CERTIFICATE NO.

注册印章号码: 5100730-017 REGISTERED SEAL NO.

建设单位: 峨眉山市红华路57号红华苑46幢4单元业主 CLIENT

工程名称: 峨眉山市红华路57号红华苑46幢4单元 PROJECT

子项名称: 电梯加装增设项目 SUB ITEM

设计号: YZJT-ZSDTL20250195 PROJECT NO.

图名: DWG TITLE

### 二~六层电梯平面布置图

设计负责人 PROJECT LEADER 莫林英 莫林英

审定 APPROVED BY 莫林英 莫林英

审核 CHECKED BY 王江 王江

专业负责人 SUBJECT ENGINEER 莫林英 莫林英

校对 CHECKED BY 朱沪凯 朱沪凯

设计 DESIGNED BY 雷逸 雷逸

日期: 2025-08 DATE

图别: 方案 DWG TYPE

比例: 1:100 SCALE

图号: DWG NO.

版本号: 第一版 VERSION


说明: DIRECTIONS

1、本图版权为本设计院拥有, 任何人士如未获允许不得翻印任何部分。

2、所有尺寸均以标注为准, 图上自行量取无效。

3、本图图章加盖本设计院工程设计出图专用章及注册章方有效。

4、本套图纸须经国家有关部门批准方可施工。

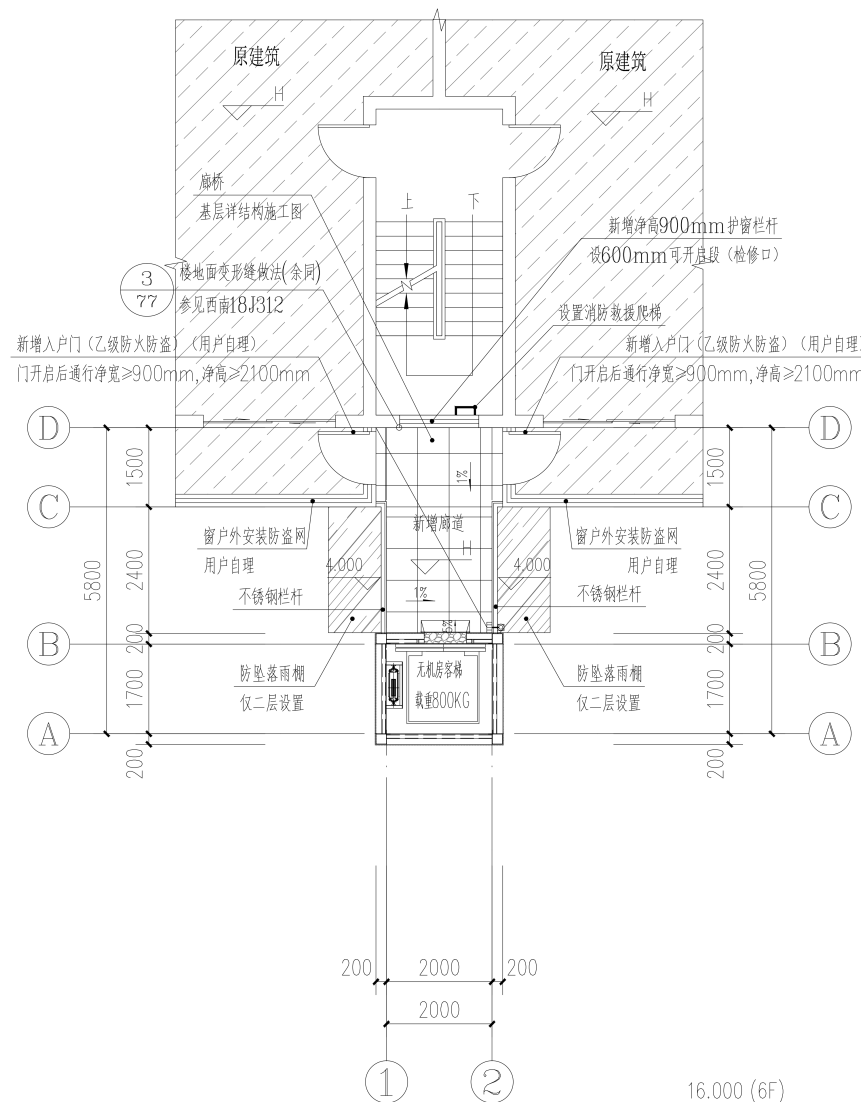

### 二~六层电梯平面布置图

1:100

16.000 (6F)

13.000 (5F)

10.000 (4F)

7.000 (3F)

H=4.000 (2F)

本层建筑面积: 9.48m<sup>2</sup>

其中: 电梯建筑面积: 5.04m<sup>2</sup>

候梯厅折合建筑面积: 8.88X0.5=4.44m<sup>2</sup>

说明:

1、总体消防设计: 增设电梯后不改变相邻建筑的消防间距, 消防车通道宽度, 消防车可达性及人行疏散距离, 满足现行规范要求。

2、单体设计: 增设电梯后对原建筑单体的消防无影响, 疏散通道满足消防要求。

3、增设电梯的轿厢地面应采用防滑材料, 颜色应与候梯厅地面颜色有明显差异。

4、新增开敞连廊面层铺装按业主与施工单位合同约定为准, 应在连廊上设置一道1.5mm厚聚合物水泥(JS)防水涂料。

5、新增电梯与原建筑楼梯间相连, 而原建筑楼梯间和建筑外部通道相连接, 新增电梯以原建筑楼梯间为紧急救援通道, 满足国家规范要求。




永忠工程管理(集团)有限公司  
Yong Zhong Engineering Management (Group) Co., Ltd.

甲级工程设计证书编号:A151027583

地址:四川省甘孜藏族自治州康定市康定炉城

镇东方阿尔卑斯情歌风情小镇二期3幢2

单元X2-12-3号

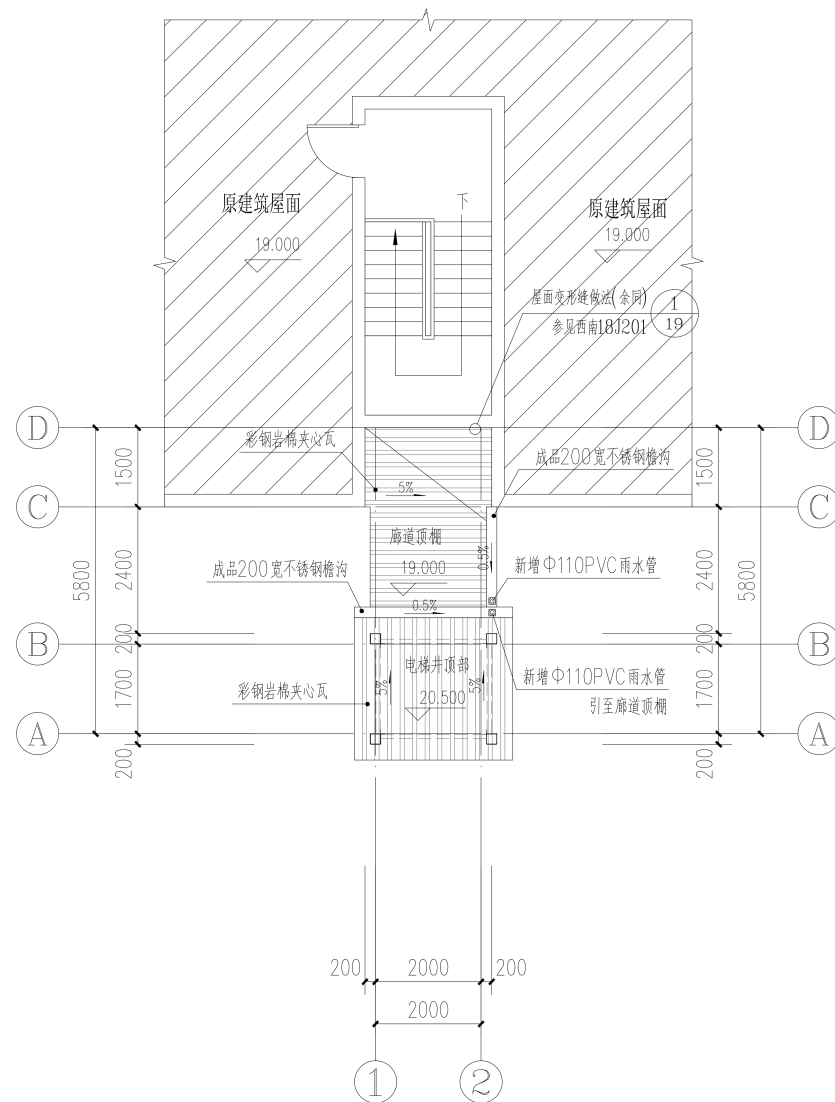

屋顶层电梯平面布置图 1:100

平面示意: REF PLAN

注册执业章

REGISTERED PRACTICE SIGNET

姓名: 莫林英 NAME

注册证书号码: 20245103451 REGISTRATION CERTIFICATE NO.

注册印章号码: 5100730-017 REGISTERED SECT NO.

建设单位: 峨眉山市红华路57号红华苑46幢4单元业主 CLIENT

工程名称: 峨眉山市红华路57号红华苑46幢4单元 PROJECT

子项名称: 电梯加装增设项目 SUB ITEM

设计号: YZJT-ZSDTL20250195 PROJECT NO.

图名: DWG TITLE

原顶层电梯平面布置图

设计负责人 PROJECT LEADER	莫林英	莫林英
审定 APPROVED BY	莫林英	莫林英
审核 CHECK	王江	王江
专业负责人 SUB ENGINEER	莫林英	莫林英
校对 CHECKED BY	朱沪凯	朱沪凯
设计 DESIGNED BY	雷逸	雷逸

日期: 2025-08 DATE 图别: 方案 DWG TYPE

比例: 1:100 SCALE 图号: DWG NO.

版本号: 第一版 VERSION

说明: DIRECTIONS

- 1、本图版权为本设计院拥有, 任何人士如未获允许不得翻印任何部分。
- 2、所有尺寸均以标注为准, 图上自行量取无效。
- 3、本图需加盖本设计院工程设计出图专用章及注册章方有效。
- 4、本套图纸须经国家有关部门批准方可施工。



永忠工程管理（集团）有限公司

Yong Zhong Engineering Management (Group) Co., Ltd.

甲级工程设计证书编号:A151027583

地址:四川省甘孜藏族自治州康定市康定炉城

镇东方阿尔卑斯情歌风情小镇二期3幢2

单元X2-12-3号

平面示意: REF PLAN

### 注册执业章

REGISTERED PRACTICE SIGNATURE

姓名: 莫林英 NAME

注册证书号码: 20245103451 REGISTRATION CERTIFICATE NO.

注册印章号码: 5100730-017 REGISTERED SIGNATURE NO.

建设单位: 峨眉山市红华路57号红华苑46幢4单元业主 CLIENT

工程名称: 峨眉山市红华路57号红华苑46幢4单元 PROJECT

子项名称: 电梯加装项目 SUB ITEM

设计号: YZJT-ZSDYL20250195 PROJECT NO.

图名: DWG TITLE

### 电梯立面图一

设计负责人 PROJECT LEADER	莫林英	莫林英
审定 APPROVED BY	莫林英	莫林英
审核 AUDIT	王江	王江
专业负责人 SPECIAL ENGINEER	莫林英	莫林英
校对 CHECKED BY	朱沪凯	朱沪凯
设计 DESIGNED BY	雷逸	雷逸


日期: 2025-08 DATE 图别: 方案 DWG. TYPE

比例: 1:100 SCALE 图号: DWG. NO.


版本号: 第一版 VERSION

说明: DIRECTIONS

- 1、本图版权为本设计院拥有, 任何人如未获允许不得翻印任何部分。
- 2、所有尺寸均以标注为准, 图上自行量取无效。
- 3、本图需加盖本设计院工程设计出图专用章及注册章方有效。
- 4、本套图纸需经国家有关部门批准方可施工。

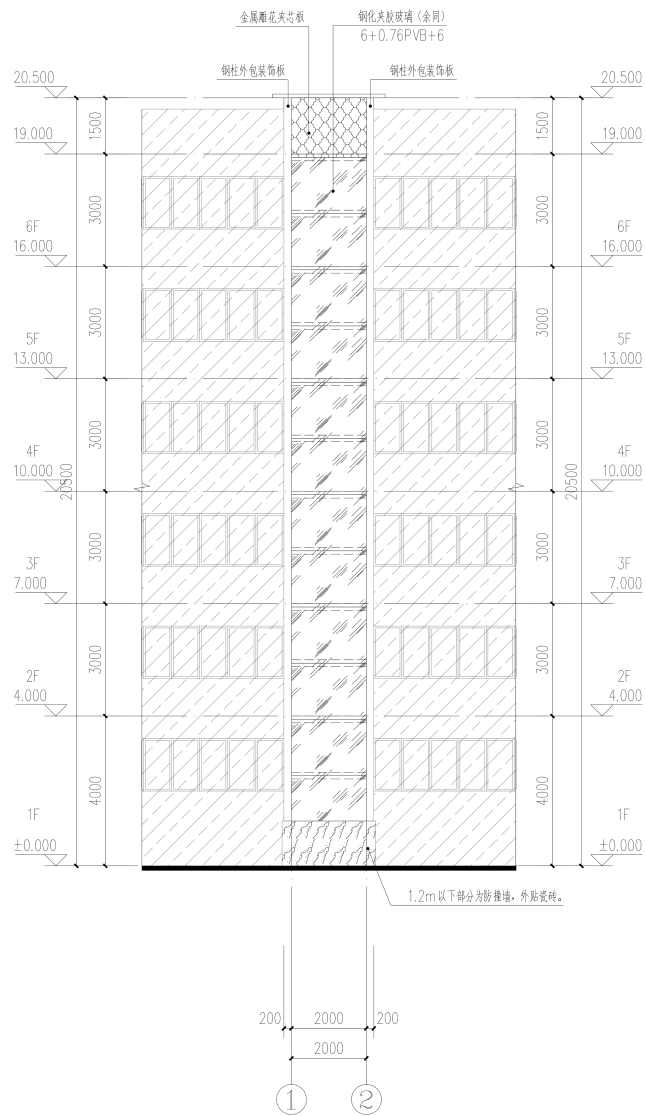

①-②轴立面图 1:100

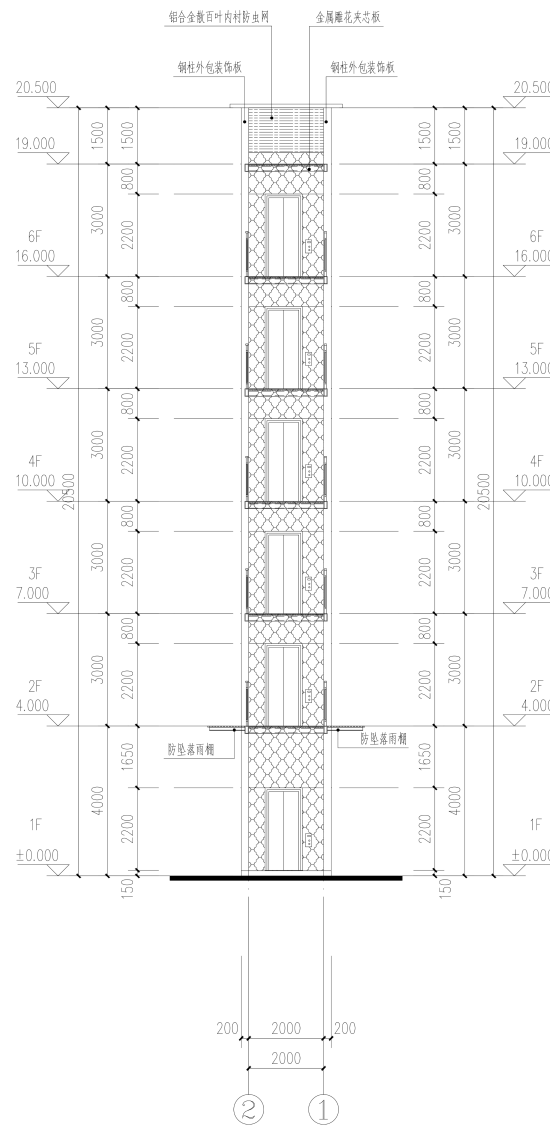

②-①轴交B轴立面图 1:100



永忠工程管理（集团）有限公司  
Yong Zhong Engineering Management (Group) Co., Ltd.

甲级工程设计证书编号:A151027583  
地址:四川省甘孜藏族自治州康定市康定炉城  
镇东方阿尔卑斯情歌风情小镇二期3幢2  
单元X2-12-3号

平面示意: REF PLAN

注册执业章

REGISTERED PRACTICE SIGNATURE  
姓名: 莫林英 NAME  
注册证书号码: 20245103451 REGISTRATION CERTIFICATE NO.  
注册印章号码: 5100730-017 REGISTERED SIGNATURE NO.  
建设单位: 峨眉山市红华路57号红华苑46幢4单元业主 CLIENT  
工程名称: 峨眉山市红华路57号红华苑46幢4单元电梯加装项目 PROJECT  
子项名称: 电梯加装项目 SUB ITEM  
设计号: YZJT-ZSDYL20250195 PROJECT NO.  
图名: DWG TITLE

电梯立面图二、1-1剖面图

设计负责人 PROJECT LEADER	莫林英	莫林英
审定 APPROVED BY	莫林英	莫林英
审核 AUDIT	王江	王江
专业负责人 SPECIAL ENGINEER	莫林英	莫林英
校对 CHECKED BY	朱沪凯	朱沪凯
设计 DESIGNED BY	雷逸	雷逸
日期: 2025-08 DATE	图别: 方案 DWG TYPE	
比例: 1:100 SCALE	图号: DWG NO.	
版本号: 第一版 VERSION		

说明: DIRECTIONS  
1、本图版权为本设计院所有, 任何人如未获允许不得翻印任何部分。  
2、所有尺寸均以标注为准, 图上自行量取无效。  
3、本图需加盖本设计院工程设计出图专用章及注册章方有效。  
4、本套图纸需经国家有关部门批准方可施工。

