峨眉二中(高中)建设项目(学生宿舍)综合经济技术指标

名称	数量	单位	备注
一、总用地面积	2601.52	㎡	
二、总建筑面积	2702.48	㎡	
三、地上计容面积	2702.48	㎡	
新建宿舍	2702.48	㎡	65间
四、总占地面积	675.62	㎡	
五、绿化面积	1040.06	㎡	
六、容积率	1.04		
七、建筑密度	25.97%		
八、绿地率	39.98%		
九、停车位	13	个	
1、地上停车位	13	个	普通车位8个，无障碍车位5个
2、地下停车位	0	个	
十、建筑高度	15.60	m	

峨眉二中(高中)建设项目(学生宿舍)分项指标

名称	面积	单位	备注
一层	675.62	㎡	14间宿舍
二层	675.62	㎡	17间宿舍
三层	675.62	㎡	17间宿舍
四层	675.62	㎡	17间宿舍
总计容建筑面积	2702.48	㎡	
总建筑面积	2702.48	㎡	
建筑高度	15.60	m	

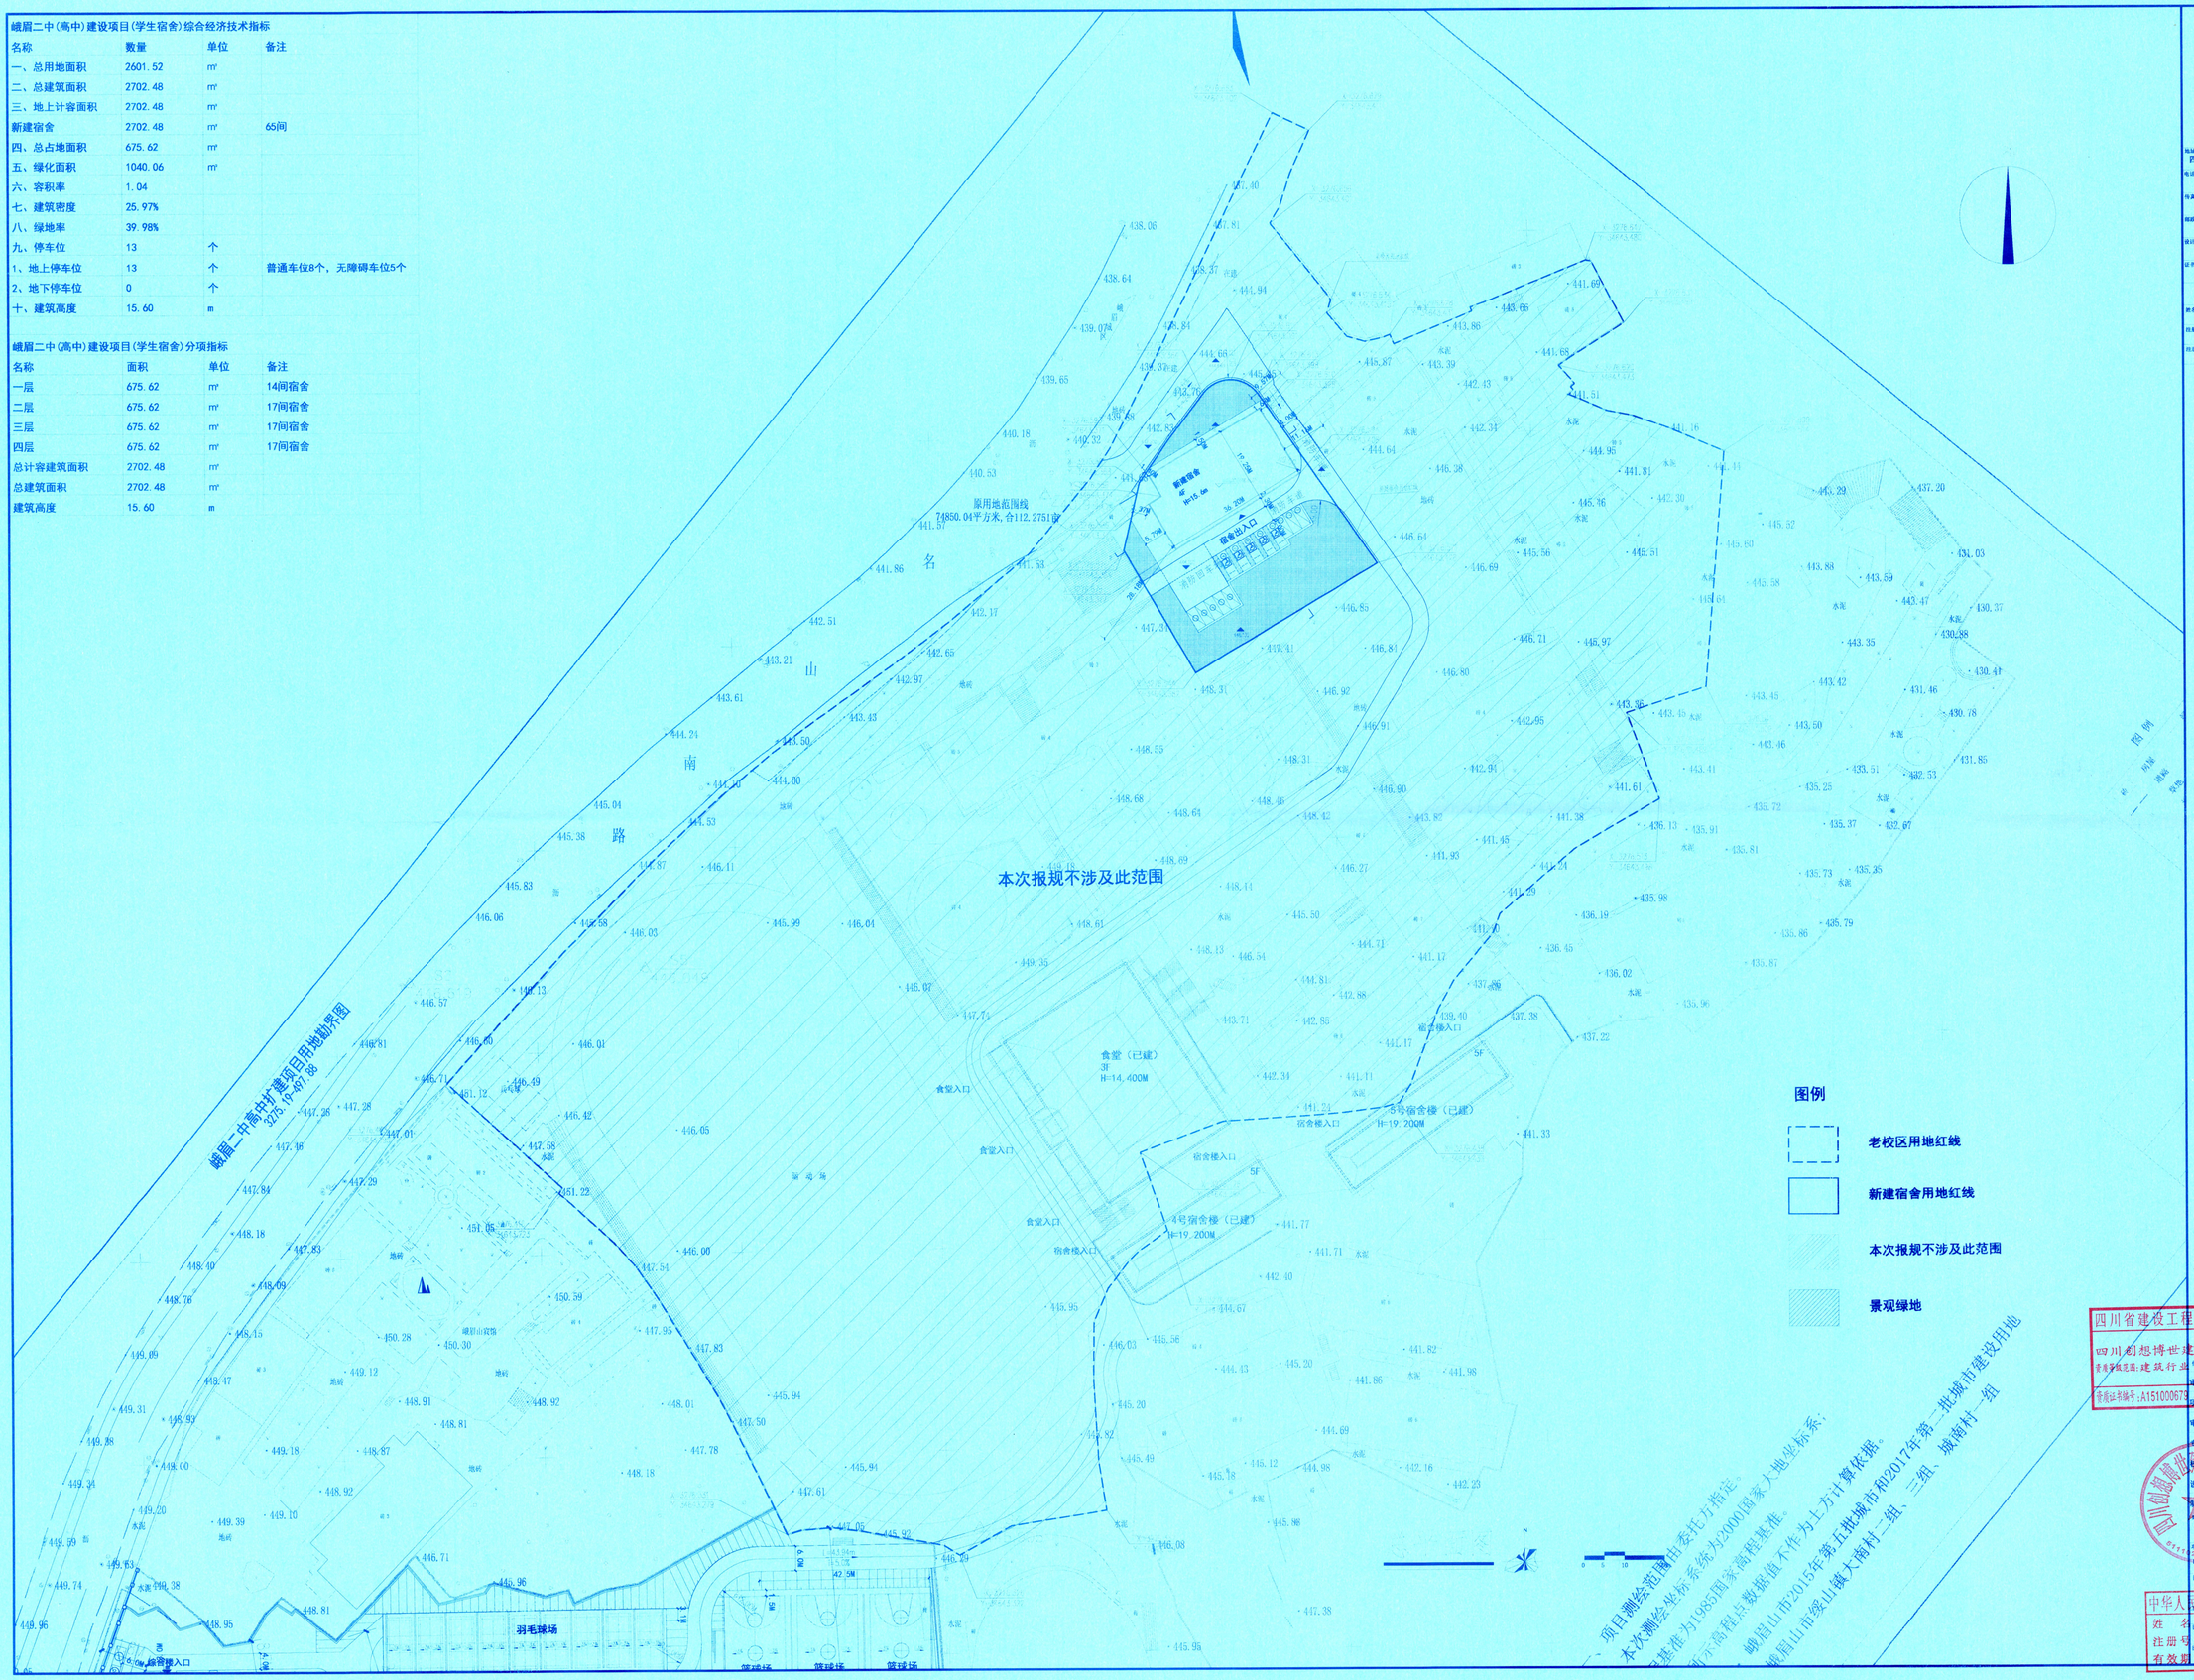

四川创想

四川创想博世建筑设计有限公司

地址: ADD:
四川省乐山市高新区南新大道五和大厦

电话: Tel:
0833-2426290

传真: Fax:
0833-2426290

邮政编码: Post. Code
614000

设计等级
建筑行业（建筑工程）专业甲级

证书编号 LICENSE NO.
A151000679

注册执业栏

姓名: NAME

注册证书号码: REGISTRATION CERTIFICATE NO.

注册印章号码: STAMP NO.

四川省建设工程设计出图专用章
四川创想博世建筑设计有限公司
资质等级范围：建筑行业（建筑工程）甲级
资质证书编号：A151000679 有效期至：2028年12月31日

审 定 人 童建洪
项目负责人 董国东
审 核 人 程慕临
专业负责人 李贵明
校 对 人 李贵明
设 计 人 李贵
制 图 人 朱志杰
项目名称 PROJECT
四川省峨眉第二中学校
峨眉二中(高中)建设项目(学生宿舍)
图名 DRAWING TITLE
总平面图
工程编号 JOB NO. 设计阶段 PHASE 方案
比例 SCALE 1:500 日期 DATE 2021.12
CLIENT

中华人民共和国一级注册建筑师
姓 名：童建洪
注册号：5100067-001
有效期：至2027年9月