

峨眉山市养老护理院项目公示


建设单位：
峨眉山市民政局

设计单位：
东建国际设计集团有限公司

建设地点：
峨眉山市胜利街道胜利村一、二组；干河村五组

峨眉山市民政局拟在峨眉山市胜利街道胜利村一、二组；干河村五组修建峨眉山市养老护理院项目（具体内容详见附图）。建筑方案包括项目名称、性质、规模、功能简介等，按程序经我局审定，现予以公示。公示时间为7个工作日，如有意见请于公示期内，书面意见给峨眉山市自然资源局及相关职能部门。

市自然资源局
地址：兴隆街290号
邮编：614200
邮箱：479705492@qq.com

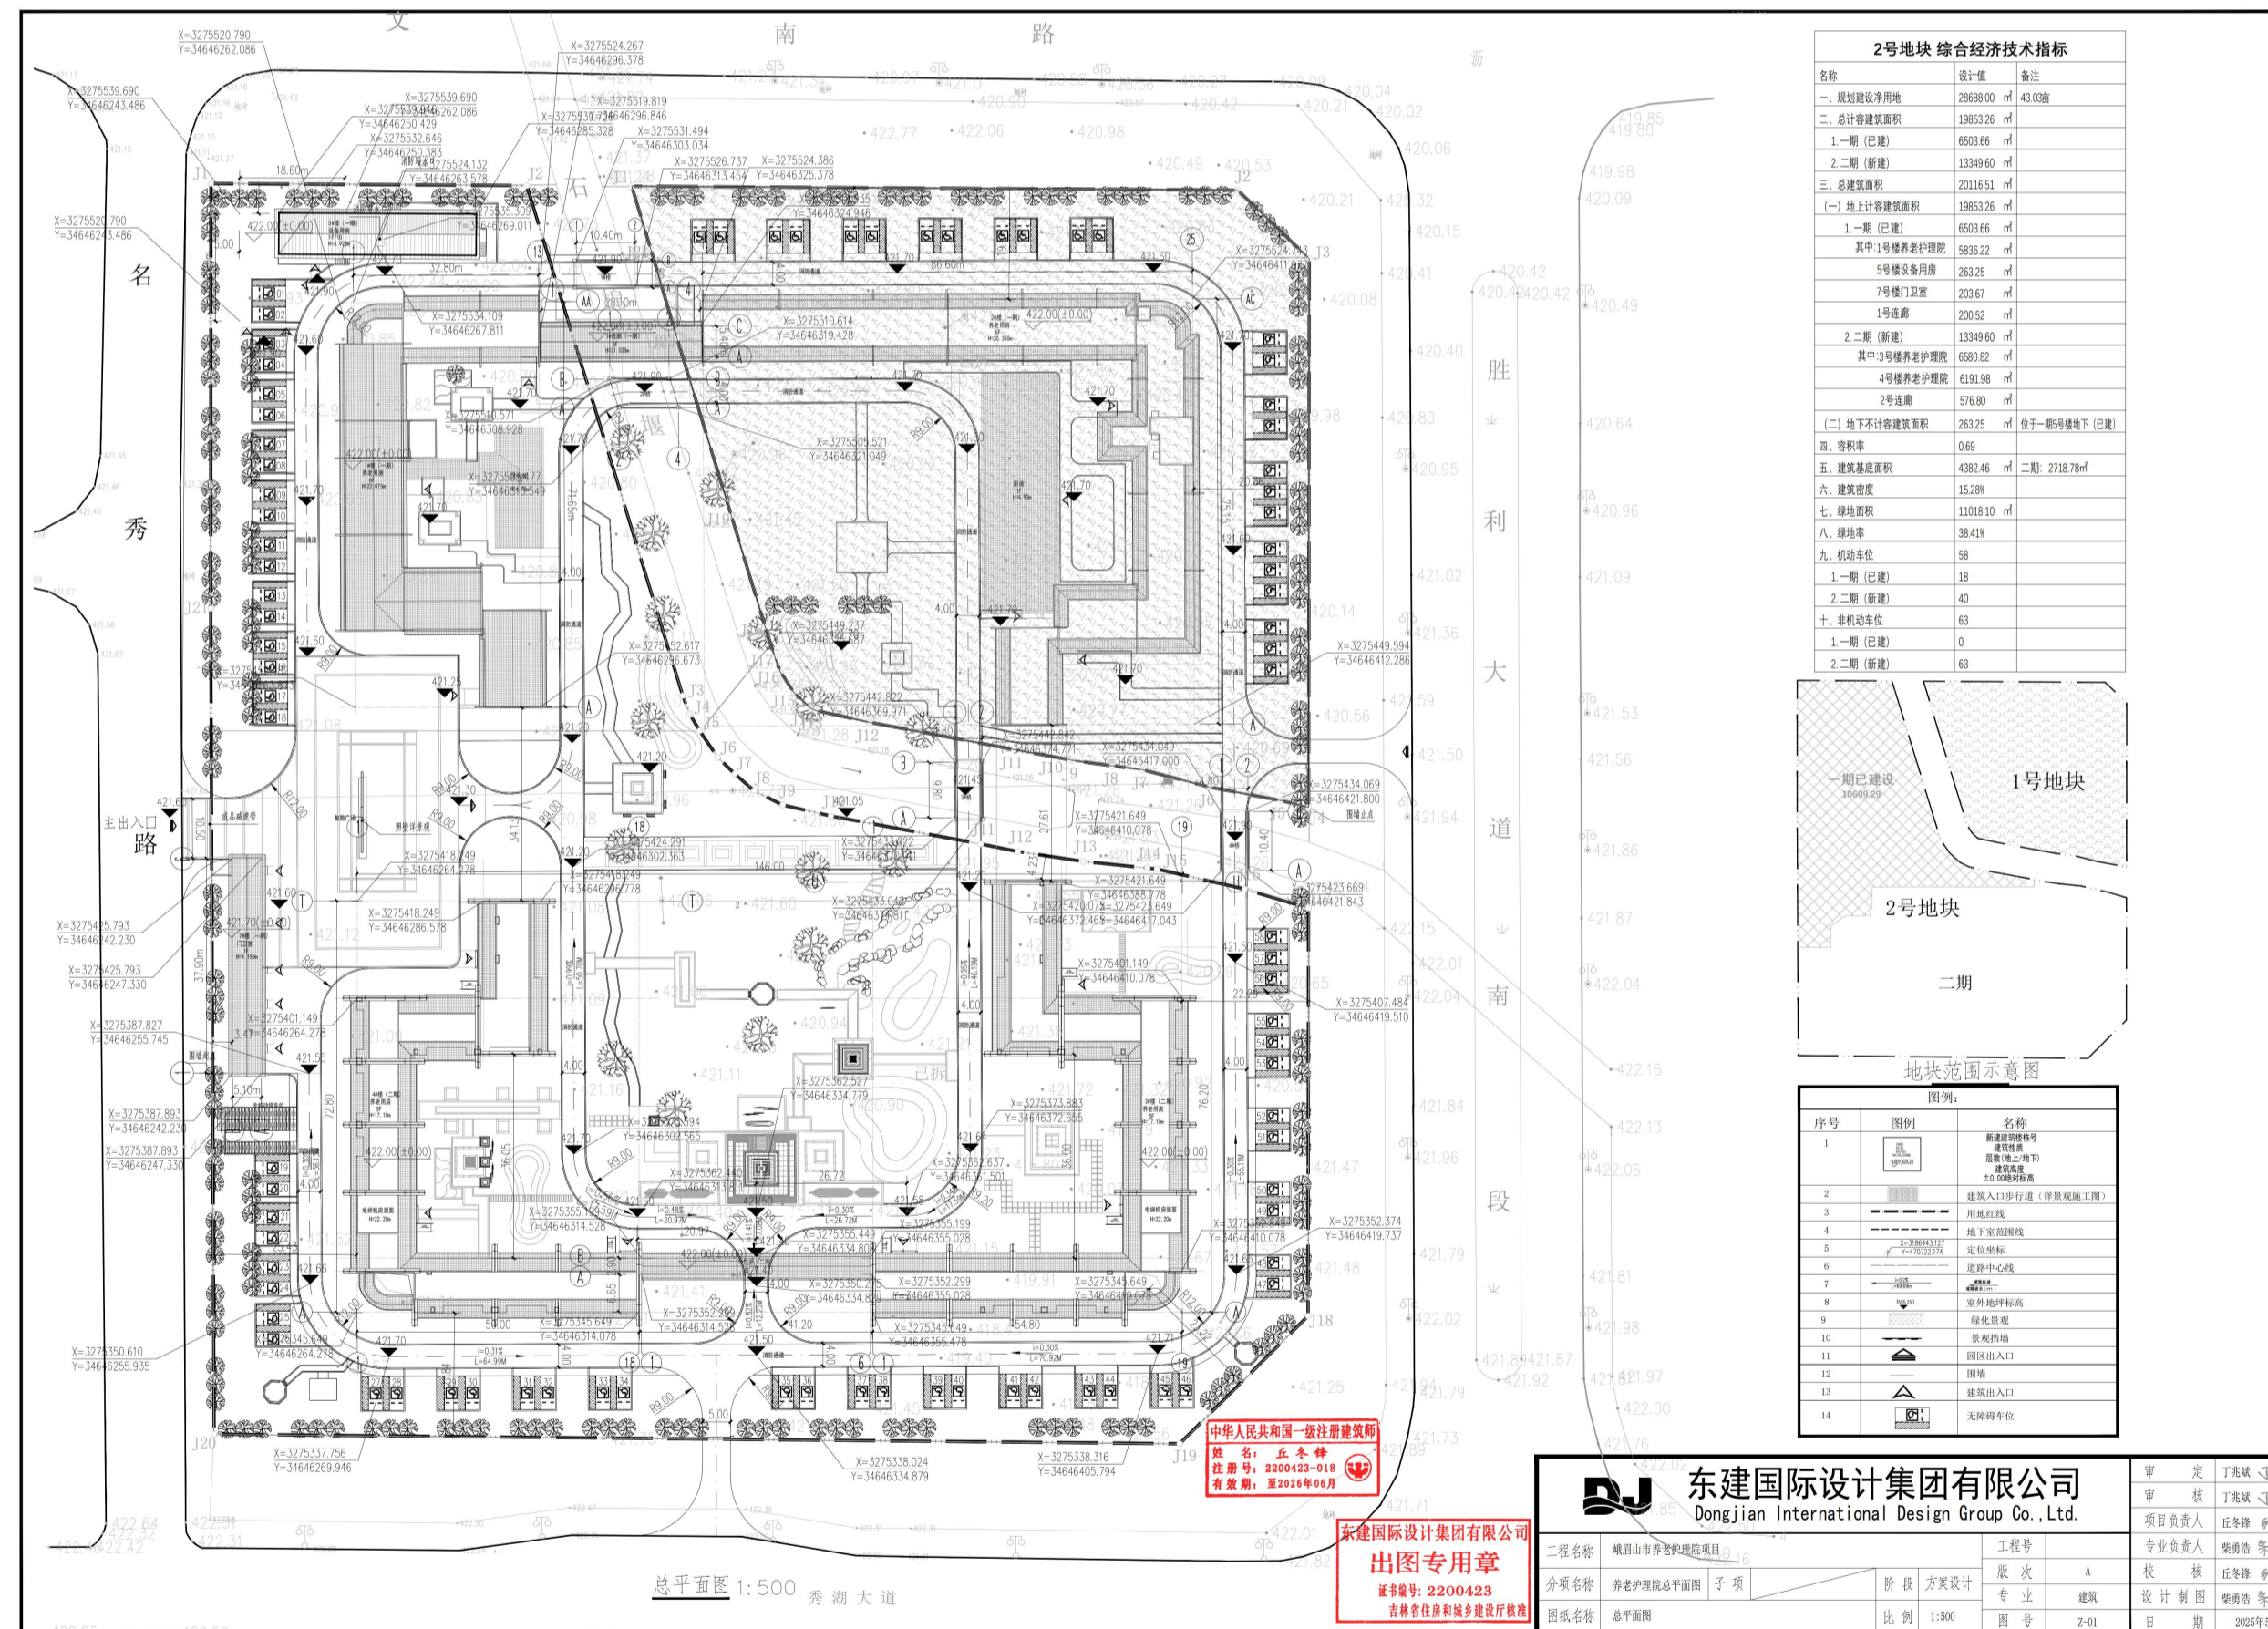

平面图



效果图