成都西南交通大学设计研究院有限公司
封面及图纸均盖正式出图章方为有效

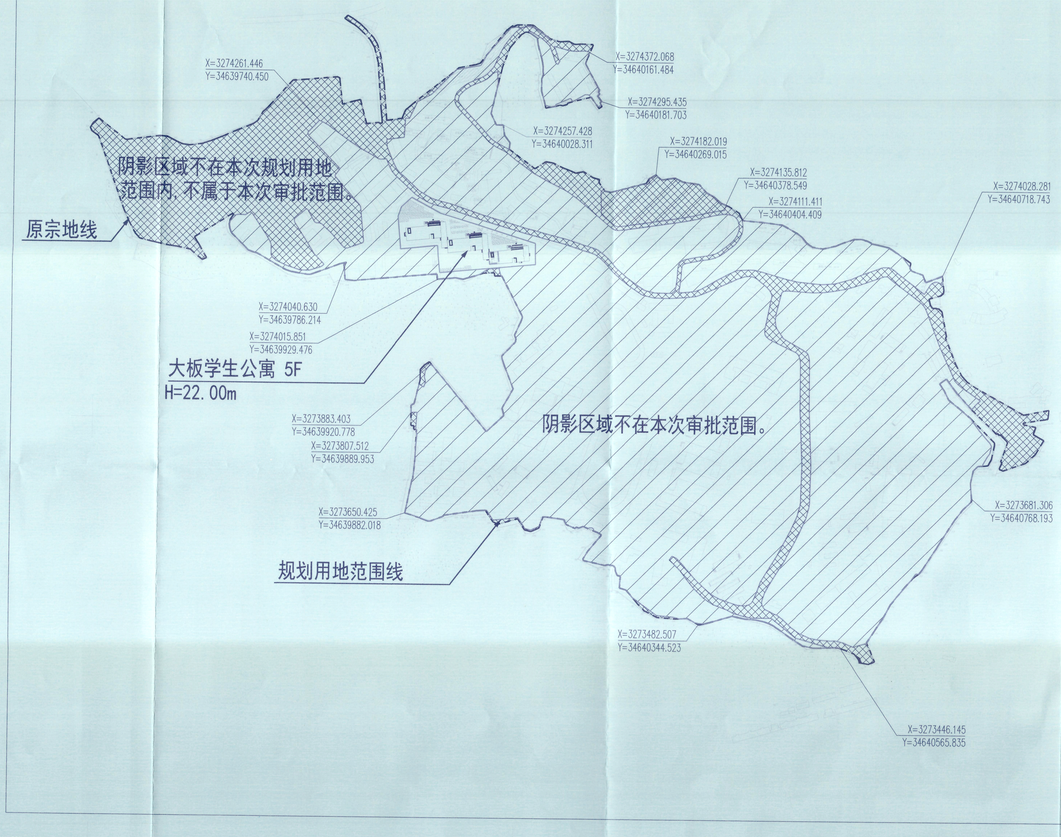

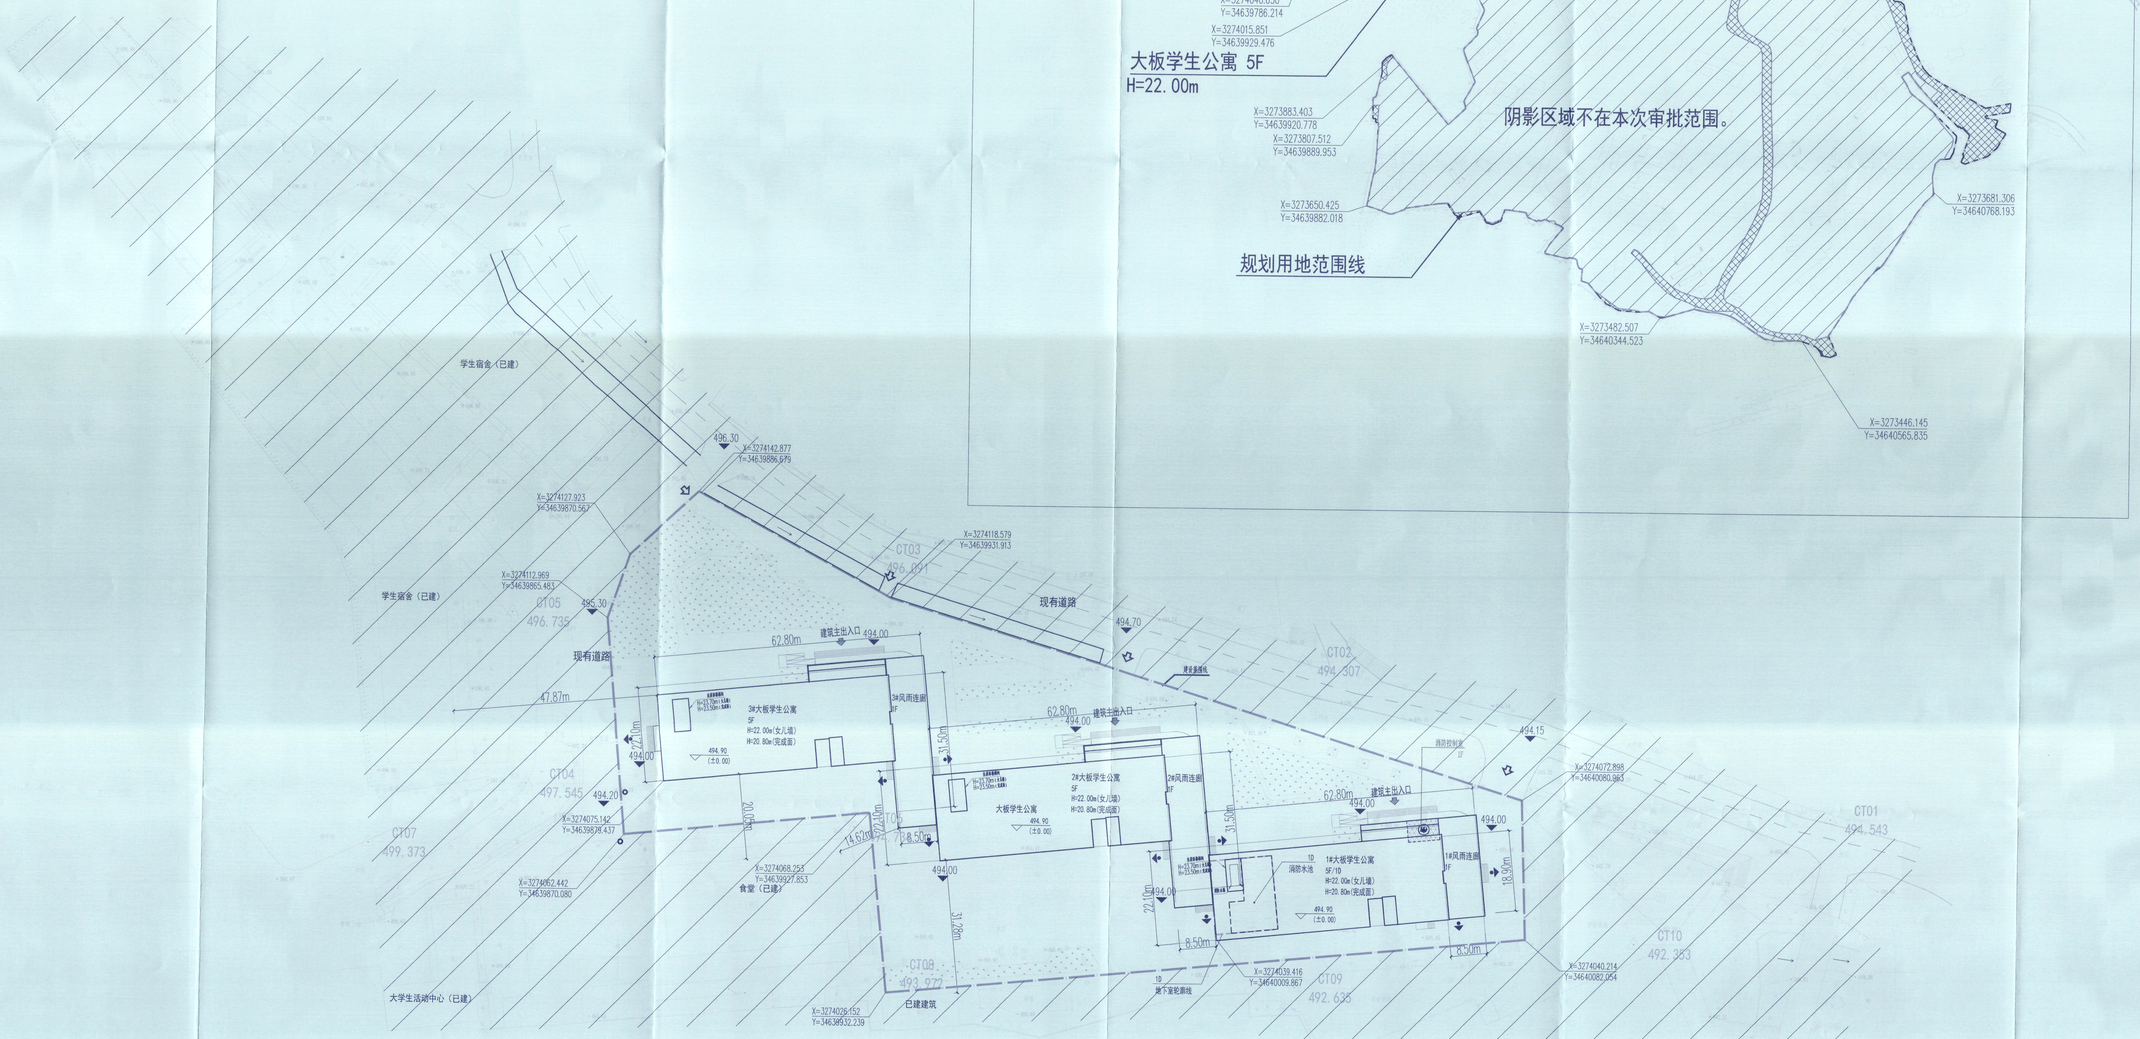

总平面图 1:500

本次审批技术经济指标表

类别			指标	备注
建设规模	总建筑面积（㎡）		15893.86	
	地上计容建筑面积（㎡）		15641.28	
	其中	1#大板学生公寓（㎡）	4973.30	
		2#大板学生公寓（㎡）	4970.85	
		3#大板学生公寓（㎡）	4970.85	
		1#风雨连廊（㎡）	164.54	
		2#风雨连廊（㎡）	280.87	
		3#风雨连廊（㎡）	280.87	
	地下建筑面积（㎡）		252.58	
	其中	设备用房（㎡）	252.58	
基底面积（㎡）			4354.59	
建筑层数		5（层）	其中±0以上：5层 /±0以下：1层	
建筑高度		22.00（m）	其中±0以上：21.1m /±0以下：-5.7m	

备注：容积率、建筑密度、绿地率等经济技术指标待后期建设时统一计算

建设范围线		建筑物主入口		消防控制室	建筑层数 SF/10
新建建筑物		疏散出入口		消防水池	建筑高度 H=22.00m
地下建筑物		场地出入口		室外场地设计标高 494.000	室内地坪设计标高 494.90 (±0.00)

1. 图中F表示建筑物地上总层数，(F)表示建筑物地上非第层数，D表示地下室层数。
2. 坐标系：本工程采用2000国家大地坐标系。
3. 高程系：高程系用1985国家高程基准。
4. 以上图中数据仅为图例。

设计单位 DESIGN CORPORATION
成都西南交通大学设计研究院有限公司
Southwest Jiaotong University Chengdu Design Institute Co.,Ltd.
证书编号：A151000419
QUALIFICATION CERTIFICATE NO.
证书等级：甲级设计资质证书
QUALITY CERTIFICATE

四川省建设工程设计出图专用章
成都西南交通大学设计研究院有限公司
资质等级及范围：建筑行业(建筑工程)甲级
证书编号：A151000419 有效期至：2028年12月22日

中华人民共和国一级注册建筑师
姓 名：沈洪钊
注册号：5100041-002
有效期：至2026年11月

注册执业章 REGISTERED PRACTICE SIGNET	
姓名 NAME	沈洪钊
注册印章号 SIGNET NO.	5100041-002
注册证书号 CERTIFICATE NO.	1998190500

建设单位 CLIENT
西南交通大学

项目名称 PROJECT NAME
西南交通大学峨眉校区
大板学生公寓

子项名称 SUB-PROJECT
总平面

图纸名称 DRAWING TITLE
总平面图

单位 UNIT	M	比例 SCALE	1:500
设计号 PROJECT NO.	JZ2025-008		
项目负责人 PROJECT LEADER	沈洪钊	沈洪钊	
	吴洋颗	吴洋颗	
专业负责人 DIVISION CHIEF	吴洋颗	吴洋颗	
设计 DESIGNED BY	雷海峰	雷海峰	
校对 PROOFREAD BY	吴洋颗	吴洋颗	
审核 CHECKED BY	陈骐		
审定 APPROVED BY	任文耀	任文耀	
图号 DWG. NO.	1	图别 DWG. TYPE	总图
版本号 Ver.	AC-A-1	日期 DATE	2025.08