

金顶索道改造提升项目上站公示

建设单位:
峨眉山旅游股份有限公司


设计单位:
中国建筑西南设计研究院有限公司

建设地点:
乐山市峨眉山景区

峨眉山旅游股份有限公司拟在乐山市峨眉山景区建设金顶索道改造提升项目上站（具体内容详见附图）。方案包括项目名称、性质、规模、功能简介等，按程序经我局审定，现予以公示。公示时间为7个工作日，如有意见请于公示期内，来电或书面意见给峨眉山市自然资源局及相关职能部门。

市自然资源局电话：
0833-5537570

市自然资源局地址：兴隆街290号，邮编：614200

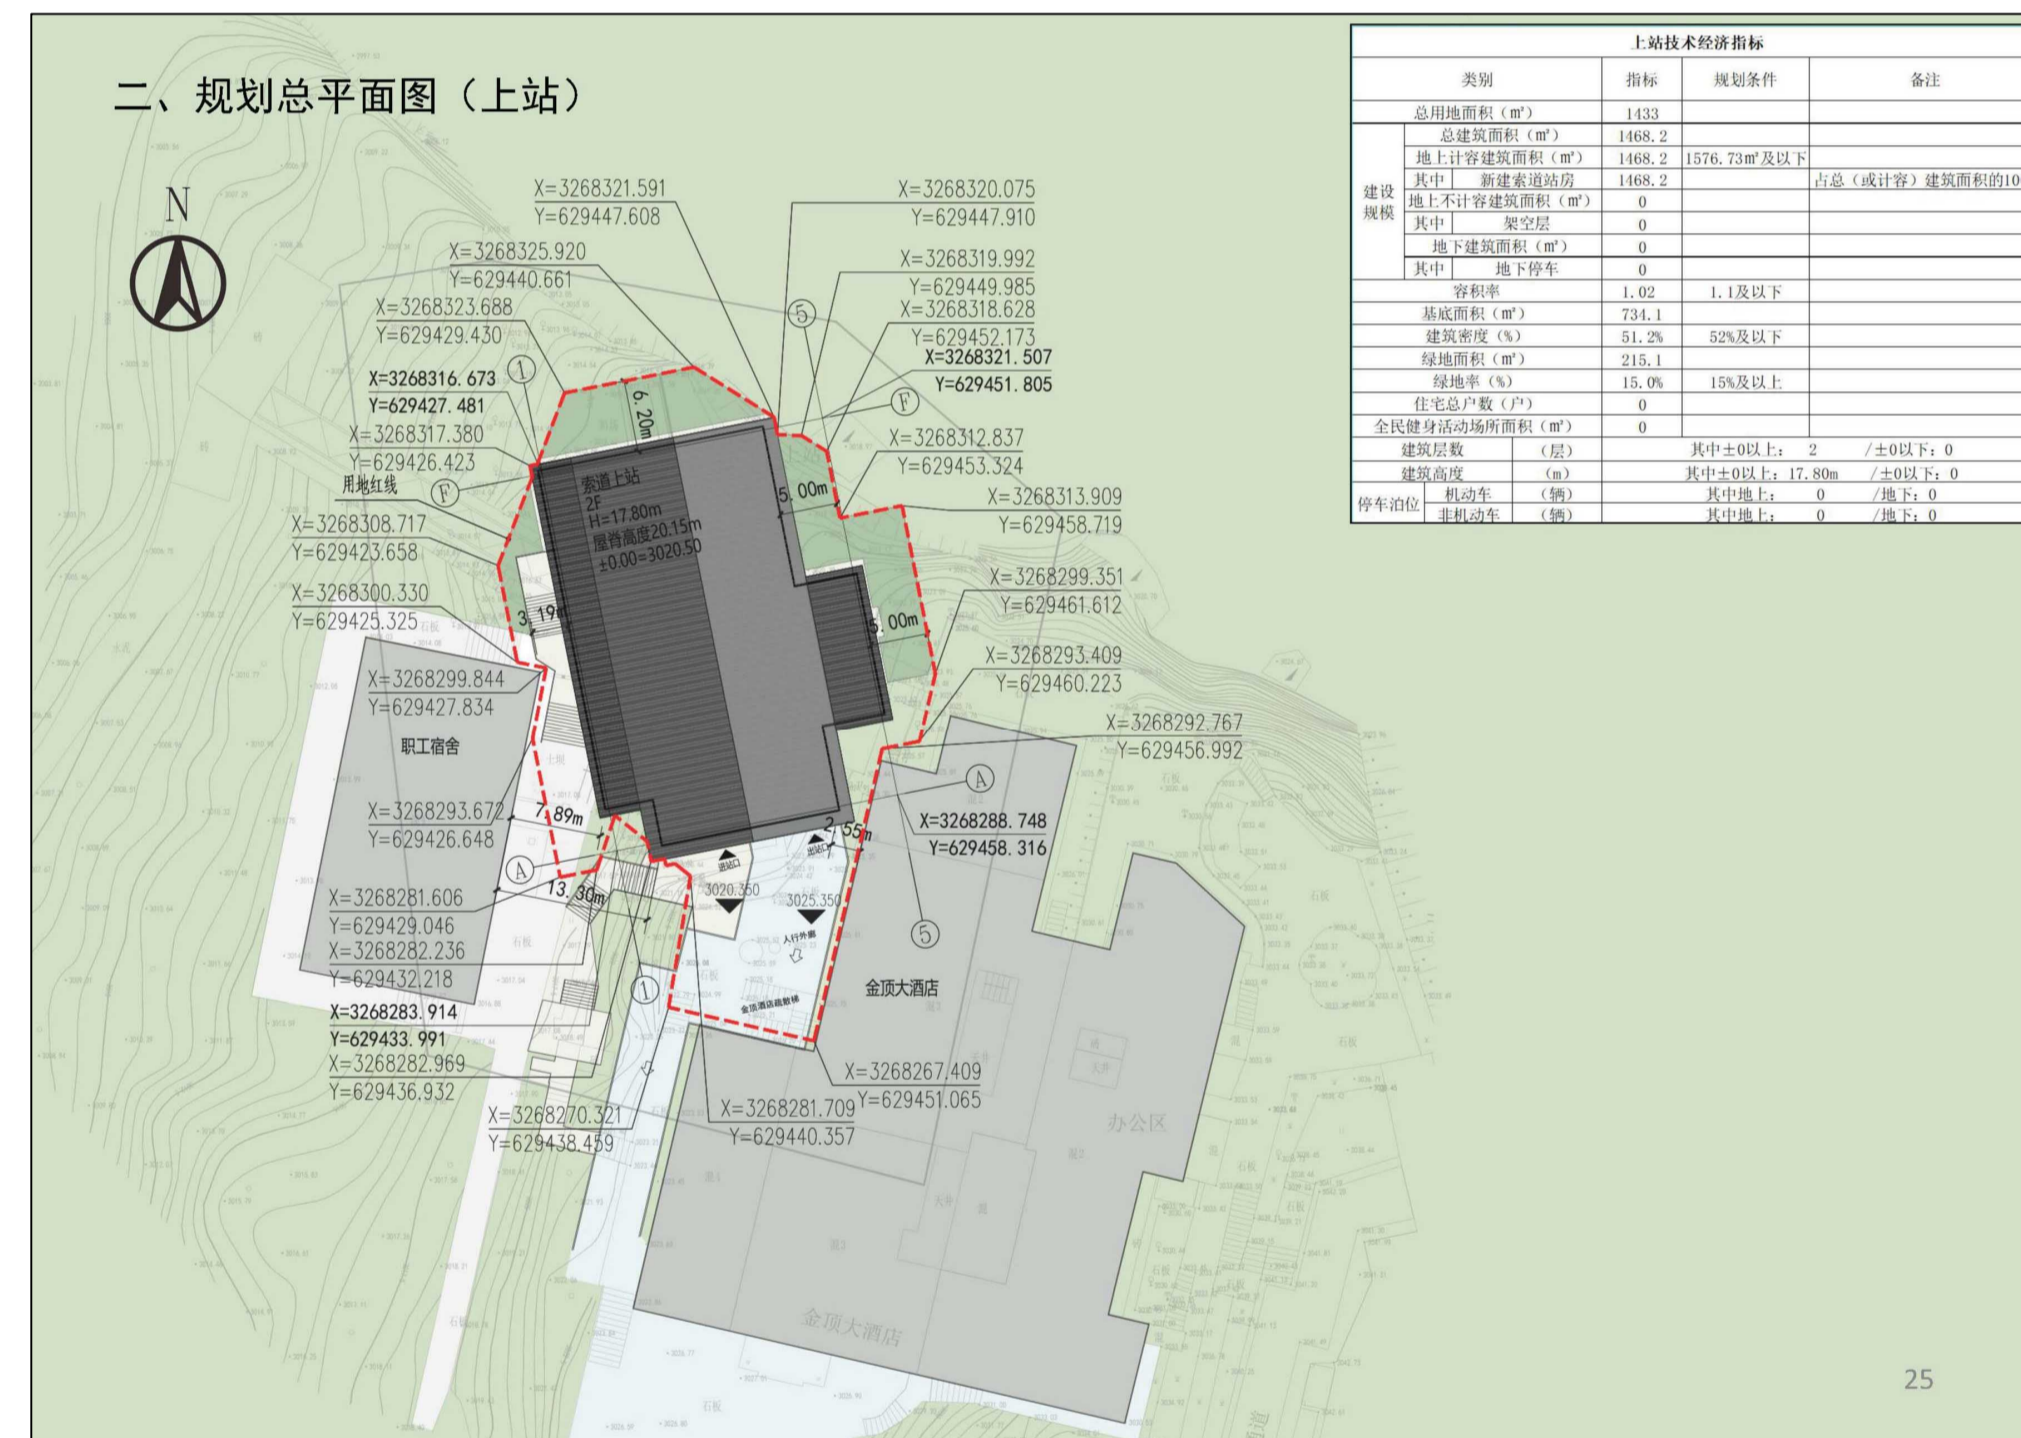

总平面图



效果图