

峨眉山市高桥威士忌生产线及配套设施项目（二期一阶段）网络公示

建设单位：
峨眉山高桥威士忌酿酒有限公司


设计单位：
中机中联工程有限公司

建设地点：
峨眉山市高桥镇福田村

峨眉山高桥威士忌酿酒有限公司拟在峨眉山市高桥镇福田村建设峨眉山市高桥威士忌生产线及配套设施项目（二期一阶段）（具体内容详见附件）。方案包括项目名称、性质、规模、功能简介等，按程序经我局审定，现予以公示。公示时间为7个工作日，如有意见请于公示期内，来电或书面意见给峨眉山市自然资源局及相关职能部门。

市自然资源局电话：
0833-5537570

市自然资源局地址：兴隆街
290号，邮编：614200

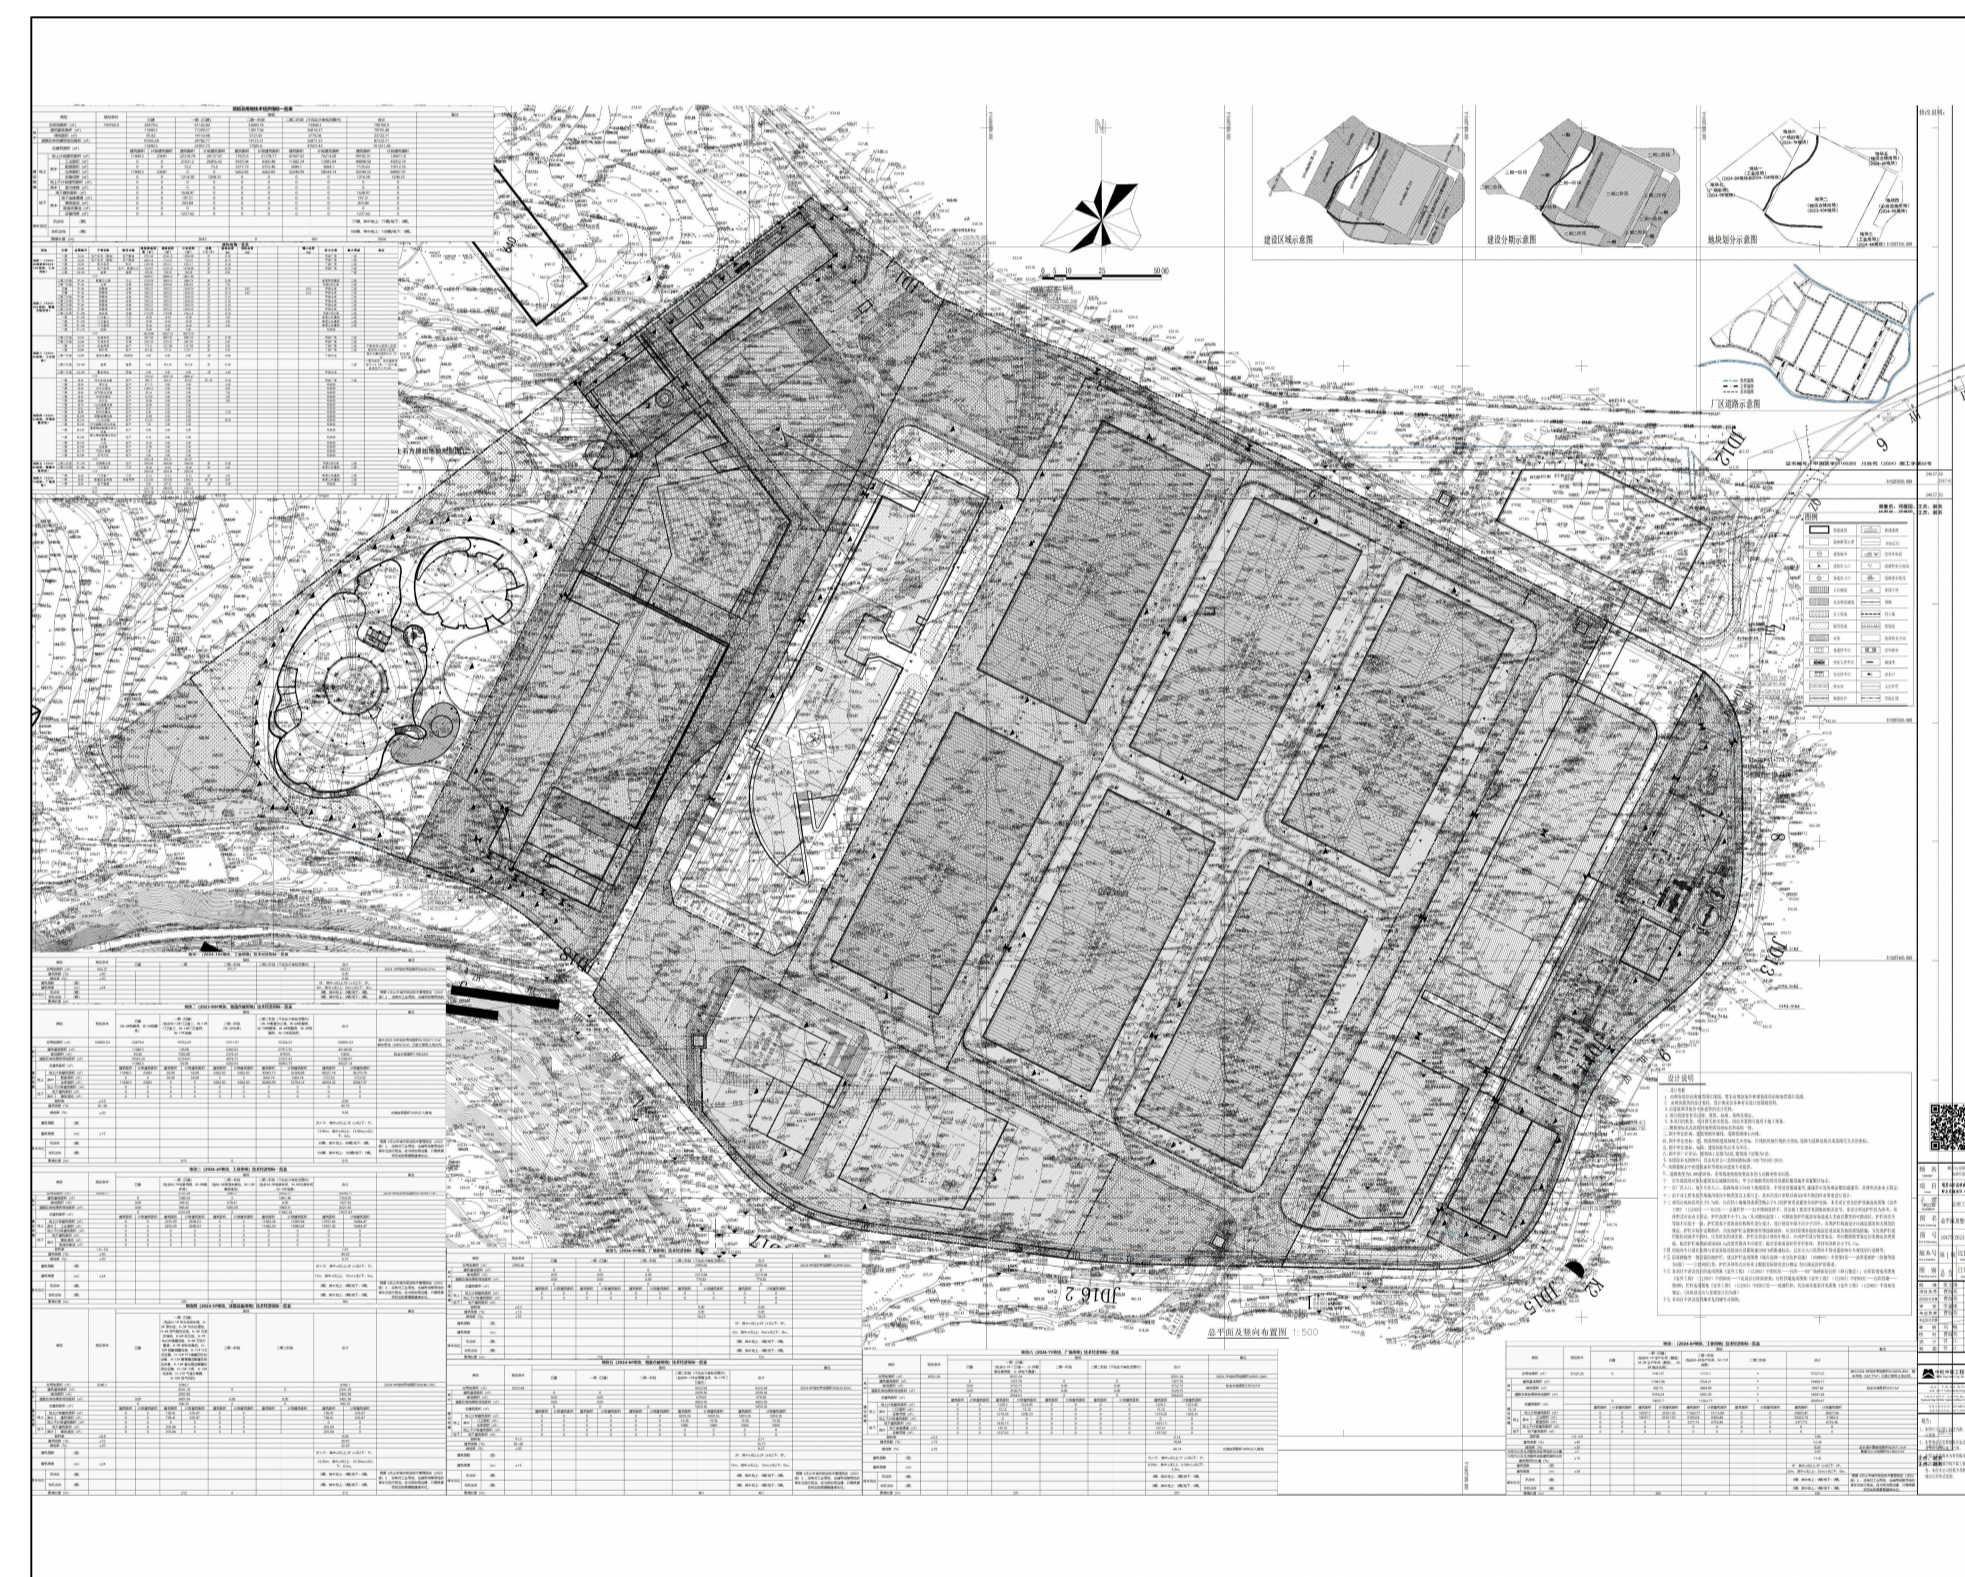

平面图

二期一阶段鸟瞰效果图

峨眉山市高桥威士忌生产线及配套设施项目（二期一阶段）



效果图