建筑图例

XX单元	原有建筑轮廓线
	新增电梯轮廓线
	小区出入口
	单元出入口

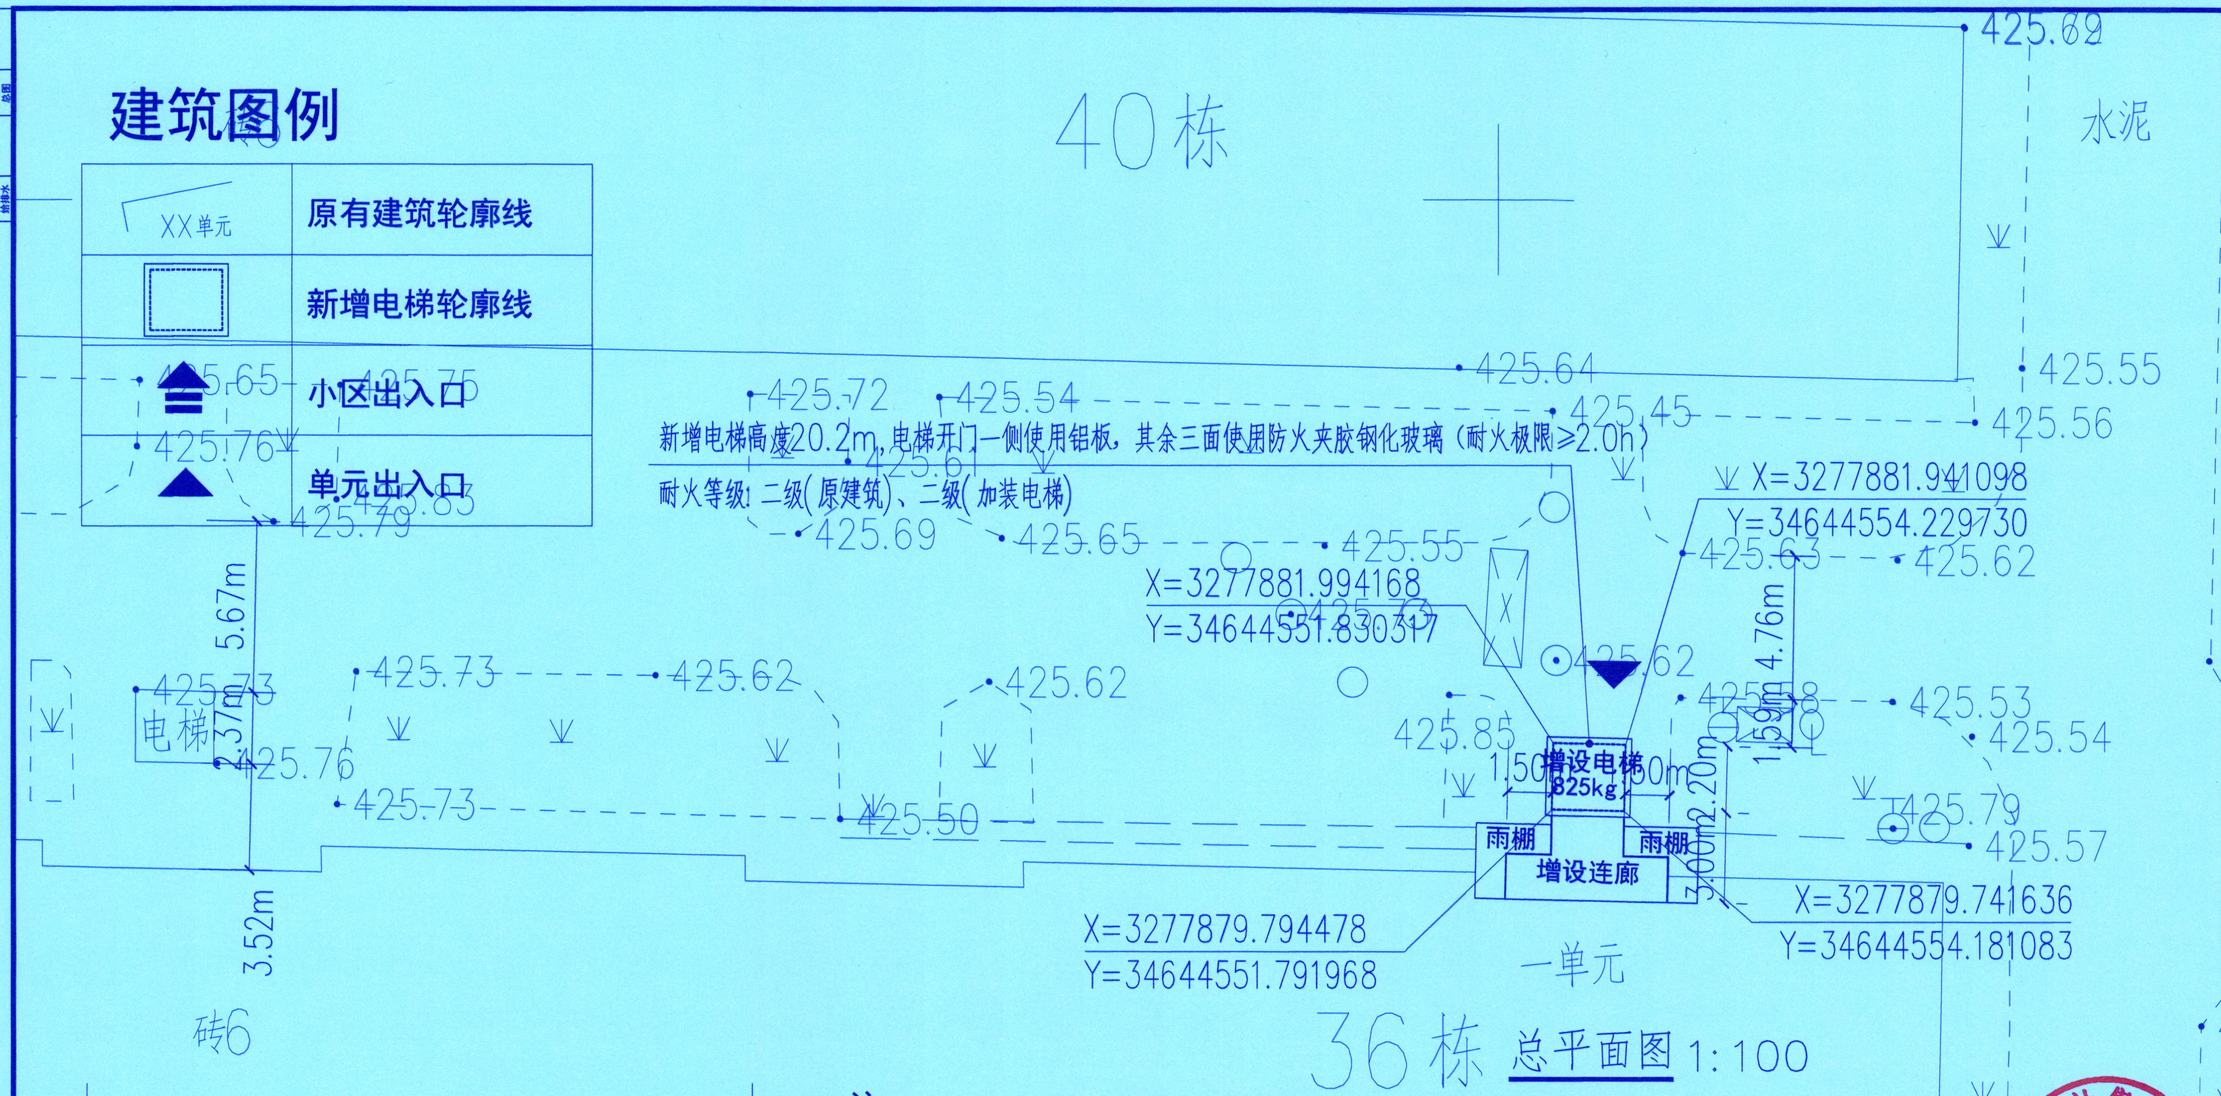

总平面图 1:100

新增连廊投影面积		11.70m²
新增建筑基底面积（电梯占地面积）		6.35m²
新增总建筑面积		62.00m²
其中	一层建筑面积	6.35m²
	二层建筑面积	11.13m²
	三层建筑面积	11.13m²
	四层建筑面积	11.13m²
	五层建筑面积	11.13m²
	六层建筑面积	11.13m²

注：

本次电梯两侧单元出入口处绿化带硬化预留为1.50宽人行通道，且作为疏散走道，占用面积：8.85m²。

加装电梯位于住宅外侧且不占用消防车道、不影响原设计消防疏散，满足《建筑设计防火规范》GB50016-2014（2018年版）中消防要求。

加装电梯为钢结构，增设电梯原建筑为独立结构体系，新增电梯连廊与原建筑采用铰接的方式连接，对原建筑整体结构不产生不利影响。

加建电梯位于住宅楼梯间外侧3m处，不影响自然采光及通风。

本次加建电梯楼层：1F-6F两侧

中华人民共和国二级注册建筑师
姓 名：王苏汉
注册号：5102358-0003
有效期：至2026年5月

四川省建设工程设计出图专用章
中述设计集团有限公司
资质等级范围：建筑行业（建筑工程）甲级
资质证书编号：A151023585 有效期至：2028年10月11日

中述设计集团有限公司
Zhongshu Design Group Co., Ltd.
国家甲级工程资质证书编号：A151023585
NATIONAL ARCHITECTURAL DESIGN
LICENSE No A151023585

会签栏：建筑、结构、给排水、电气、采暖通风、总图

注册执业栏	
姓 名	王苏汉
注册证书号码	220185100007
注册印章号码	5102358-0003

设计签署栏		
项目负责人 PROJECT CAPTAIN	王苏汉	
审定 SUB ITEM	林 竹	
审核 EXAM'D	林 竹	
专业负责人 SUB ENGINEER		
校对 CHK'D		
设计 DESIG'D	陈	

工程信息栏

工程名称 PROJECT NAME	中述设计集团有限公司	专业 DISCIPLINE	建筑
建设单位 CLIENT	峨眉山市桂山镇红华路红华苑36栋1单元业主		
工程地点 SITE	峨眉山市桂山镇红华路红华苑36栋1单元住宅楼增设电梯项目		
分项名称 SUB ITEM			
图名 TITLE	总平面图		
工程号 PROJECT No		图号 DWG No	
比例 SCALE	1:100	日期 DATE	2025.09

版本号 第一版
修改人
日期
变更原因
图幅 A1