

峨眉山市九里镇殡葬设施项目公示单

建设单位：
峨眉山市九里镇红卫村村民委员会

设计单位：
成都美厦建筑设计有限公司

建设地点：
峨眉山市九里镇红卫村4组

峨眉山市九里镇红卫村村民委员会拟在峨眉山市九里镇红卫村4组修建峨眉山市九里镇殡葬设施项目（具体内容详见附图）。建筑方案包括项目名称、性质、规模、功能简介等，按程序经我局审定，现予以公示。公示时间为7个工作日，如有意见请于公示期内，书面意见给峨眉山市自然资源局及相关职能部门。


市自然资源局电话：0833-5537570

市自然资源局地址：兴隆街290号

邮编：614200

峨眉山市自然资源局

2025年10月28日

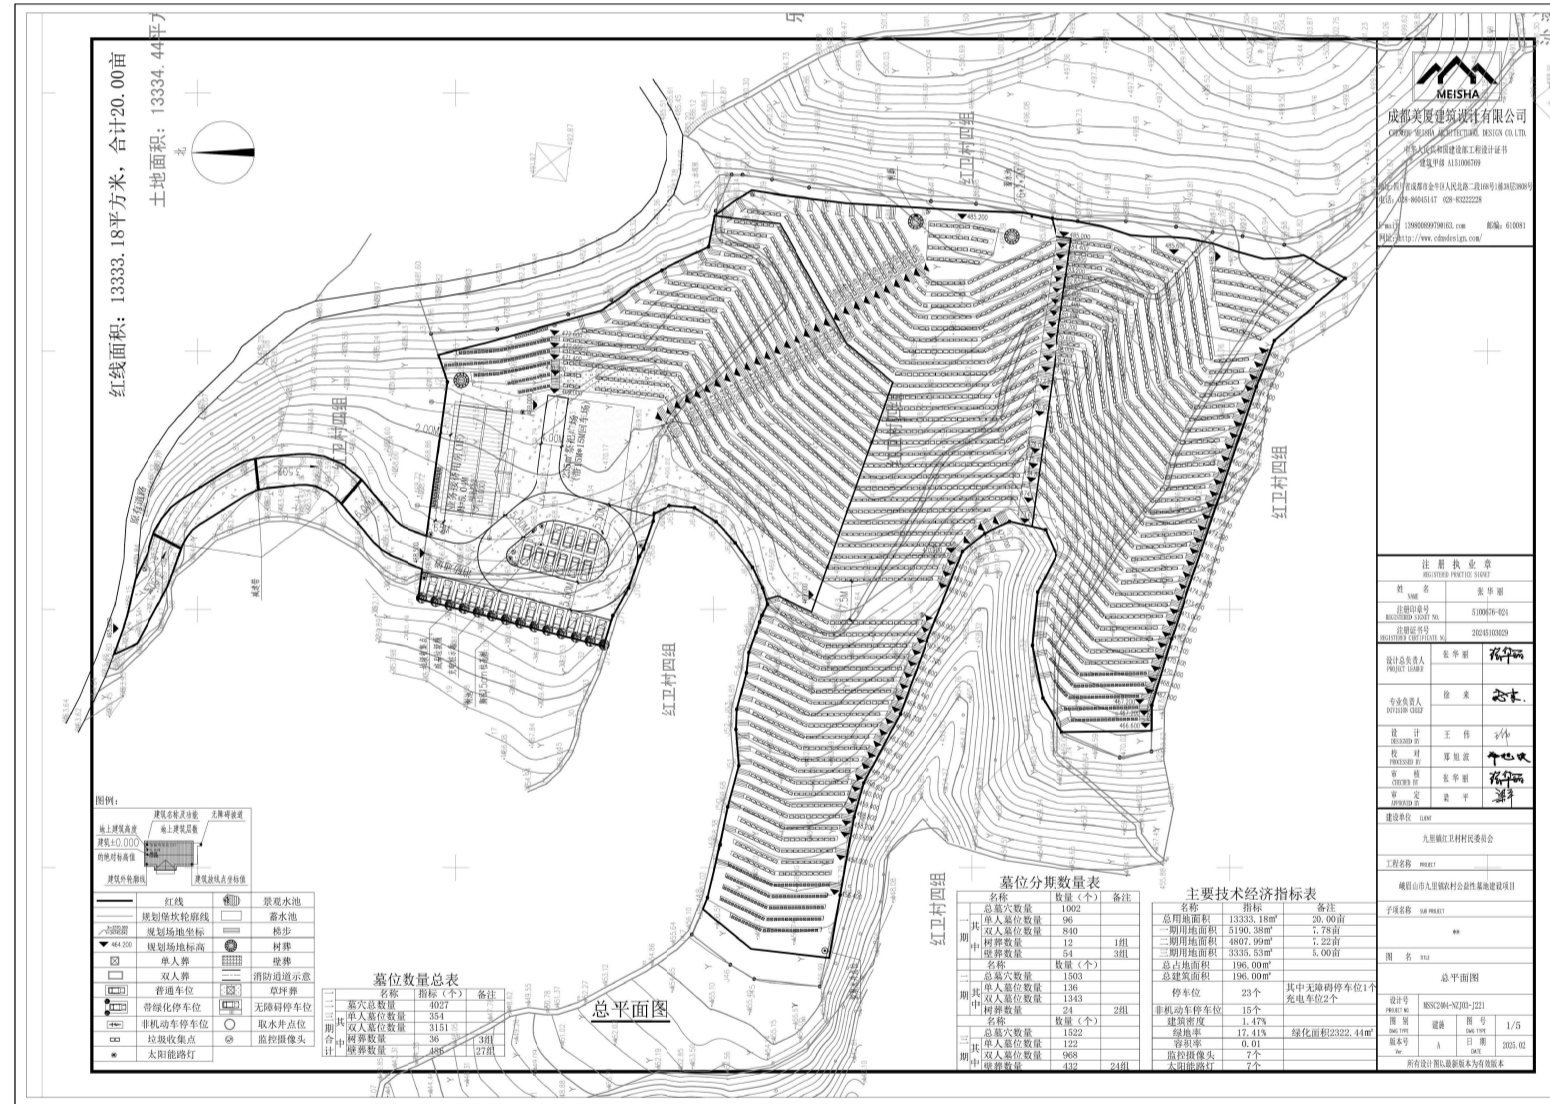

平面图



效果图