

峨眉山市光辉智慧体育公园建设项目（多彩运动区等）公示


建设单位：
峨眉山市文化广播电视体育和旅游局

设计单位：
四川益生建设有限公司

建设地点：
峨眉山市红华苑社区景秀路

峨眉山市文化广播电视体育和旅游局拟在峨眉山市红华苑社区景秀路建设峨眉山市光辉智慧体育公园建设项目（多彩运动区等）（具体内容详见附件）。方案包括项目名称、性质、规模、功能简介等，按程序经我局审定，现予以公示。公示时间为7个工作日，如有意见请于公示期内，来电或书面意见给峨眉山市自然资源局及相关职能部门。

市自然资源局电话：
0833-5537570
市自然资源局地址：兴隆街290号，邮编：614200

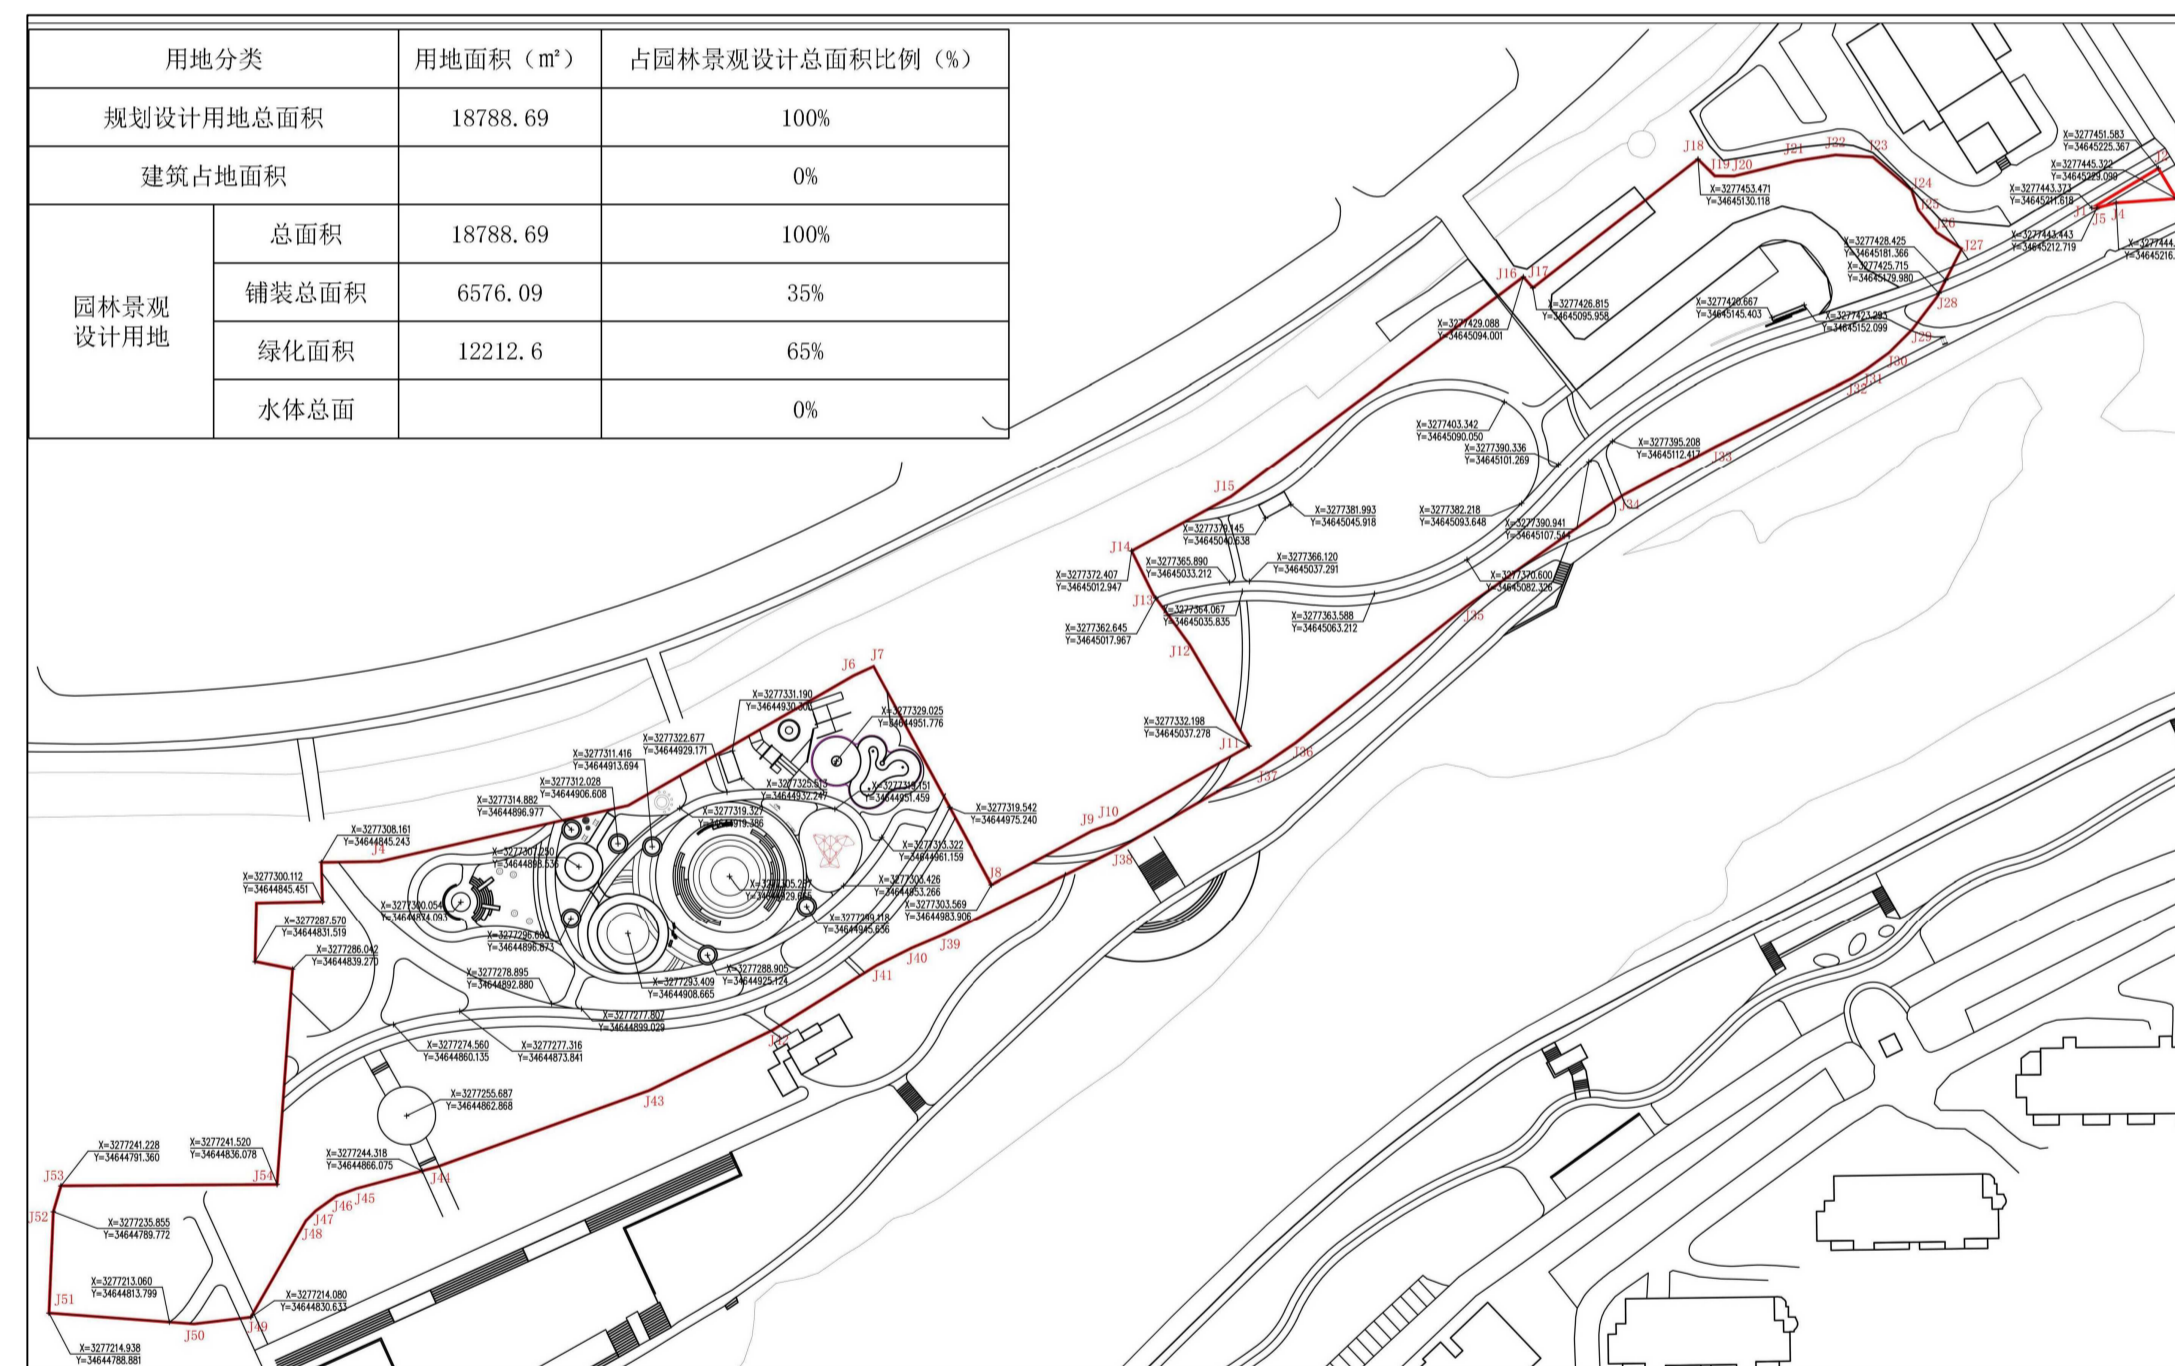

总平面图



效果图