


峨眉山市城镇开发边界局部优化方案示意图（调入）

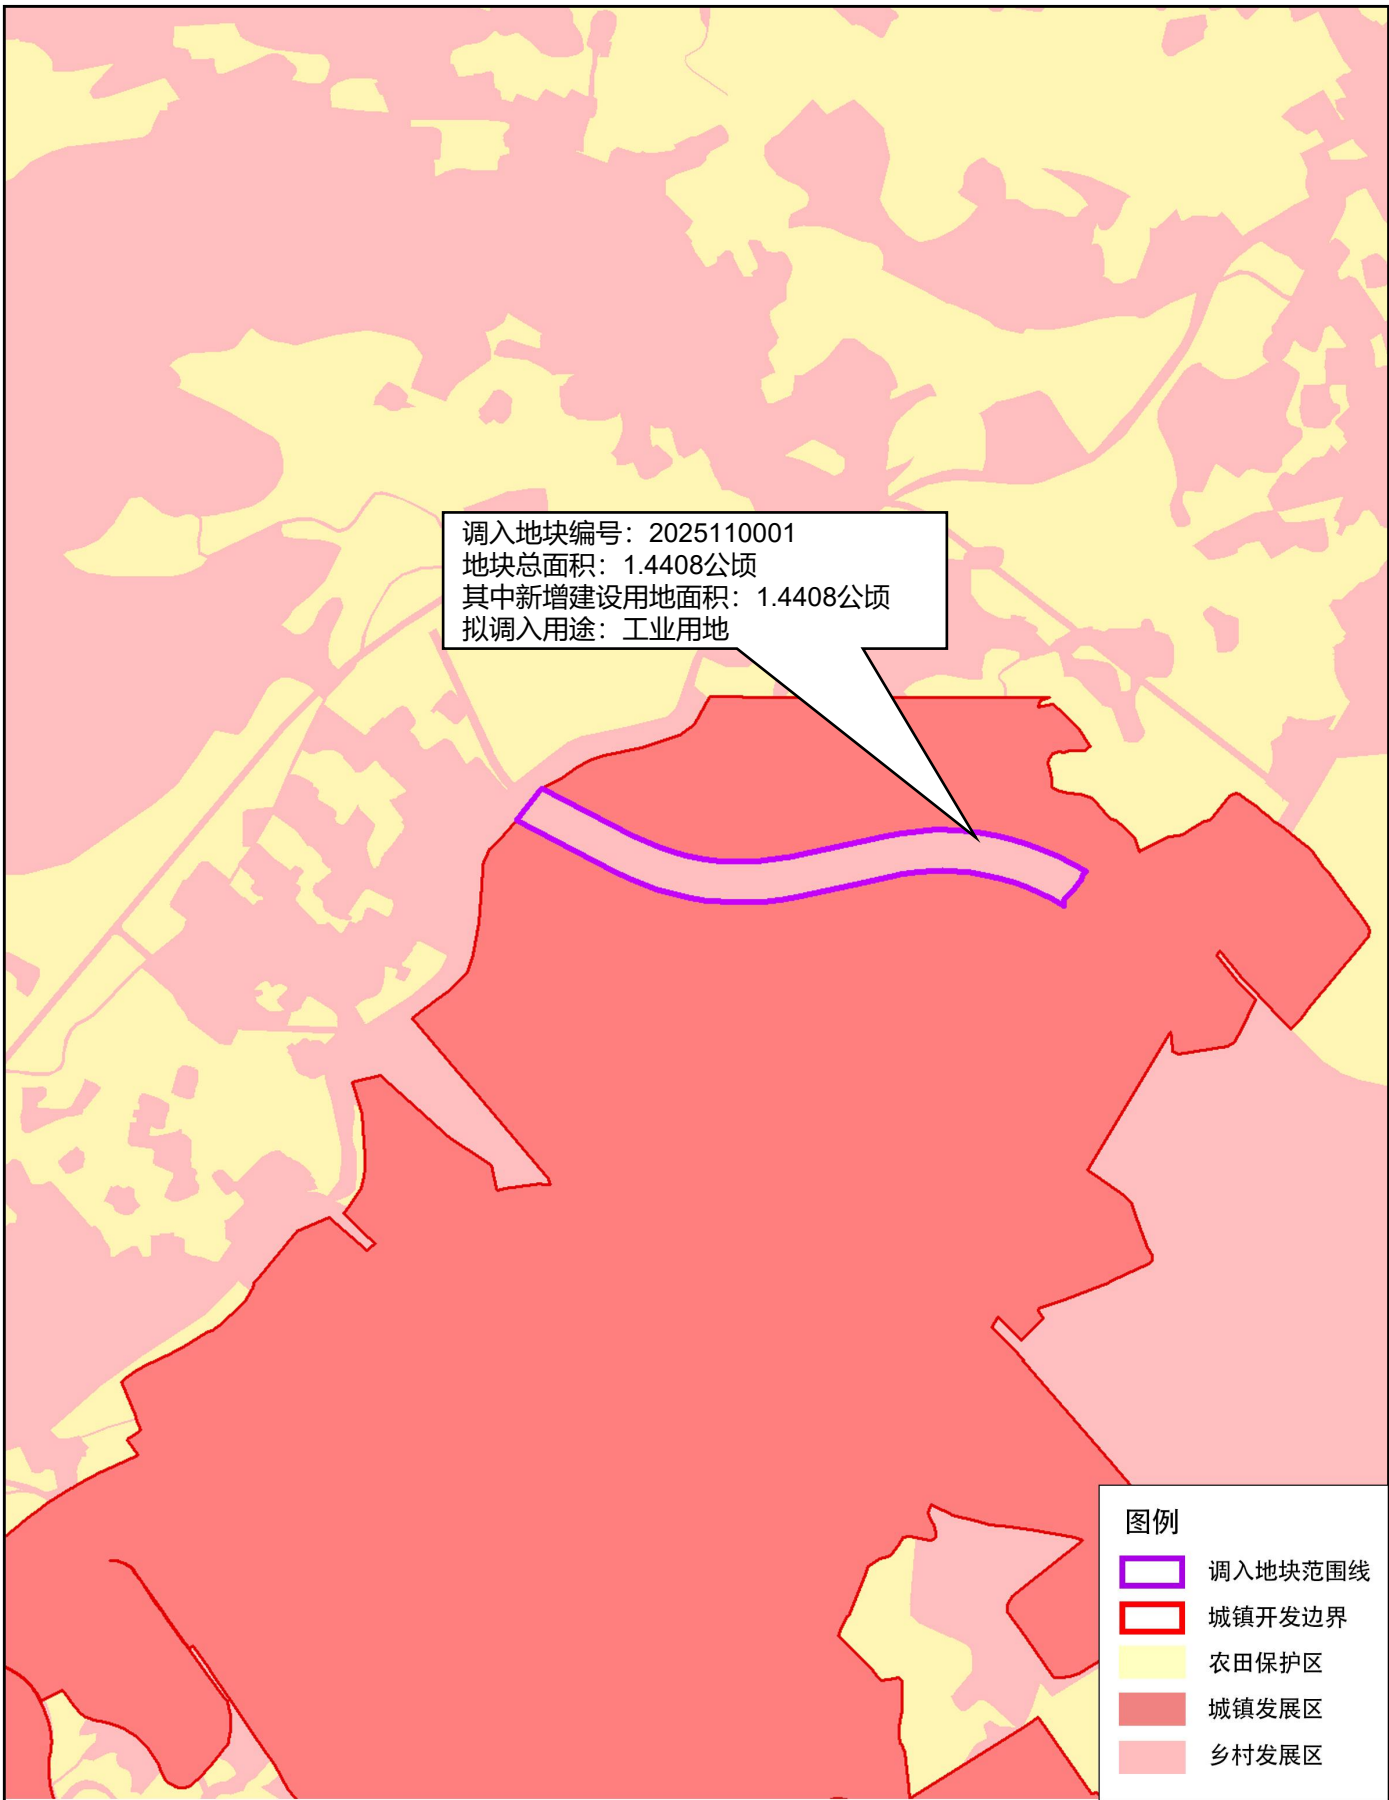

峨眉山市城镇开发边界局部优化方案示意图（调出）

调出地块编号：2025110001
地块总面积：0.7749公顷
其中新增建设用地面积：0.7749公顷

调出地块编号：2025110002
地块总面积：0.7772公顷
其中新增建设用地面积：0.7772公顷

图例

-  调出地块范围线
-  城镇开发边界
-  农田保护区
-  城镇发展区
-  乡村发展区