

# 峨眉山市黄湾镇游客服务区改造提升项目公示单

建设单位：  
峨眉山旅业发展有限公司

设计单位：  
华彦善建建设集团有限公司成都分公司

建设地点：  
黄湾镇天景社区

峨眉山旅业发展有限公司拟在位于黄湾镇天景社区开展建设项目（具体内容详见附图）。项目建筑方案包括项目名称、性质、规模、功能简介等，按程序经我局审定，现予以公示。公示时间为7个工作日，如有意见请于公示期内，来电或书面意见给峨眉山市自然资源局203办公室及相关职能部门。


市自然资源局电话：0833-5537570

市自然资源局地址：兴隆街290号

邮编：614200

峨眉山市自然资源局

2025年10月22日

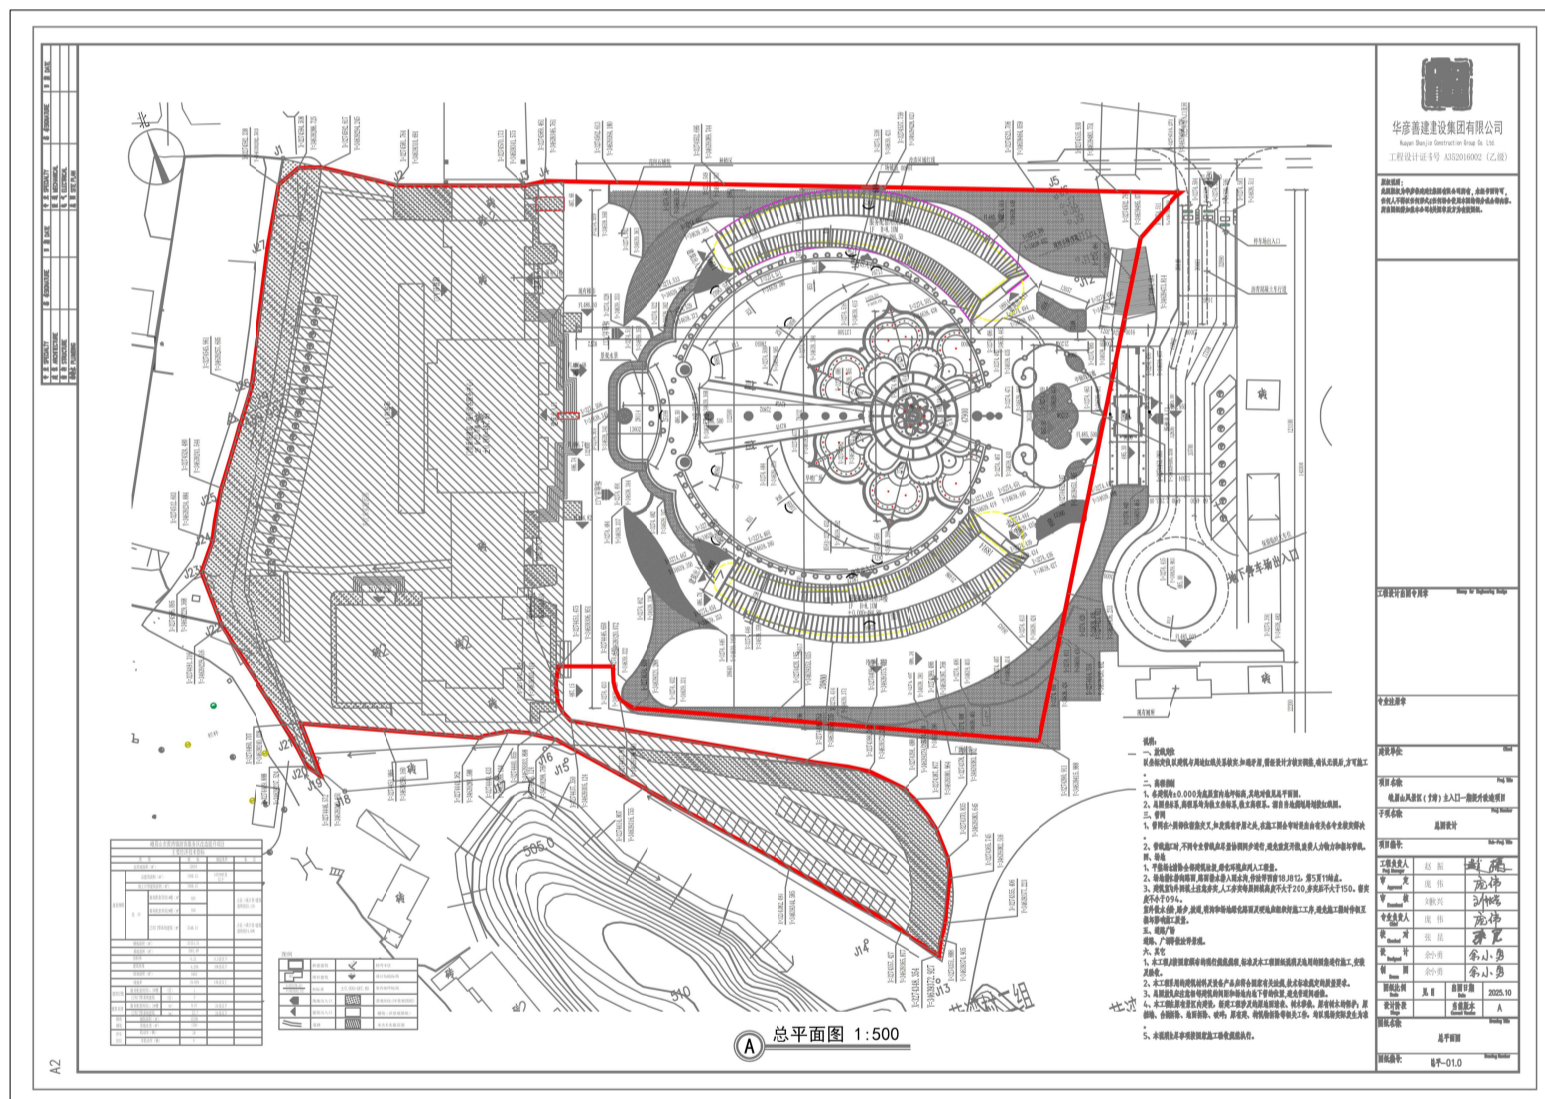

平面图



效果图