

峨眉山雷洞坪停车场(车站)提升改造及还建道路项目公示

建设单位:
峨眉山旅业发展有限公司


设计单位:
中达建诚工程管理集团有限公司

建设地点:
峨眉山风景区雷洞坪
(停车场原址)

峨眉山旅业发展有限公司拟在峨眉山风景区雷洞坪(停车场原址)建设峨眉山雷洞坪停车场(车站)提升改造及还建道路项目(具体内容详见附件)。方案包括项目名称、性质、规模、功能简介等,按程序经我局审定,现予以公示。公示时间为7个工作日,如有意见请于公示期内,来电或书面意见给峨眉山市自然资源局及相关职能部门。

市自然资源局电话:
0833-5537570

市自然资源局地址:兴隆街
290号,邮编:614200

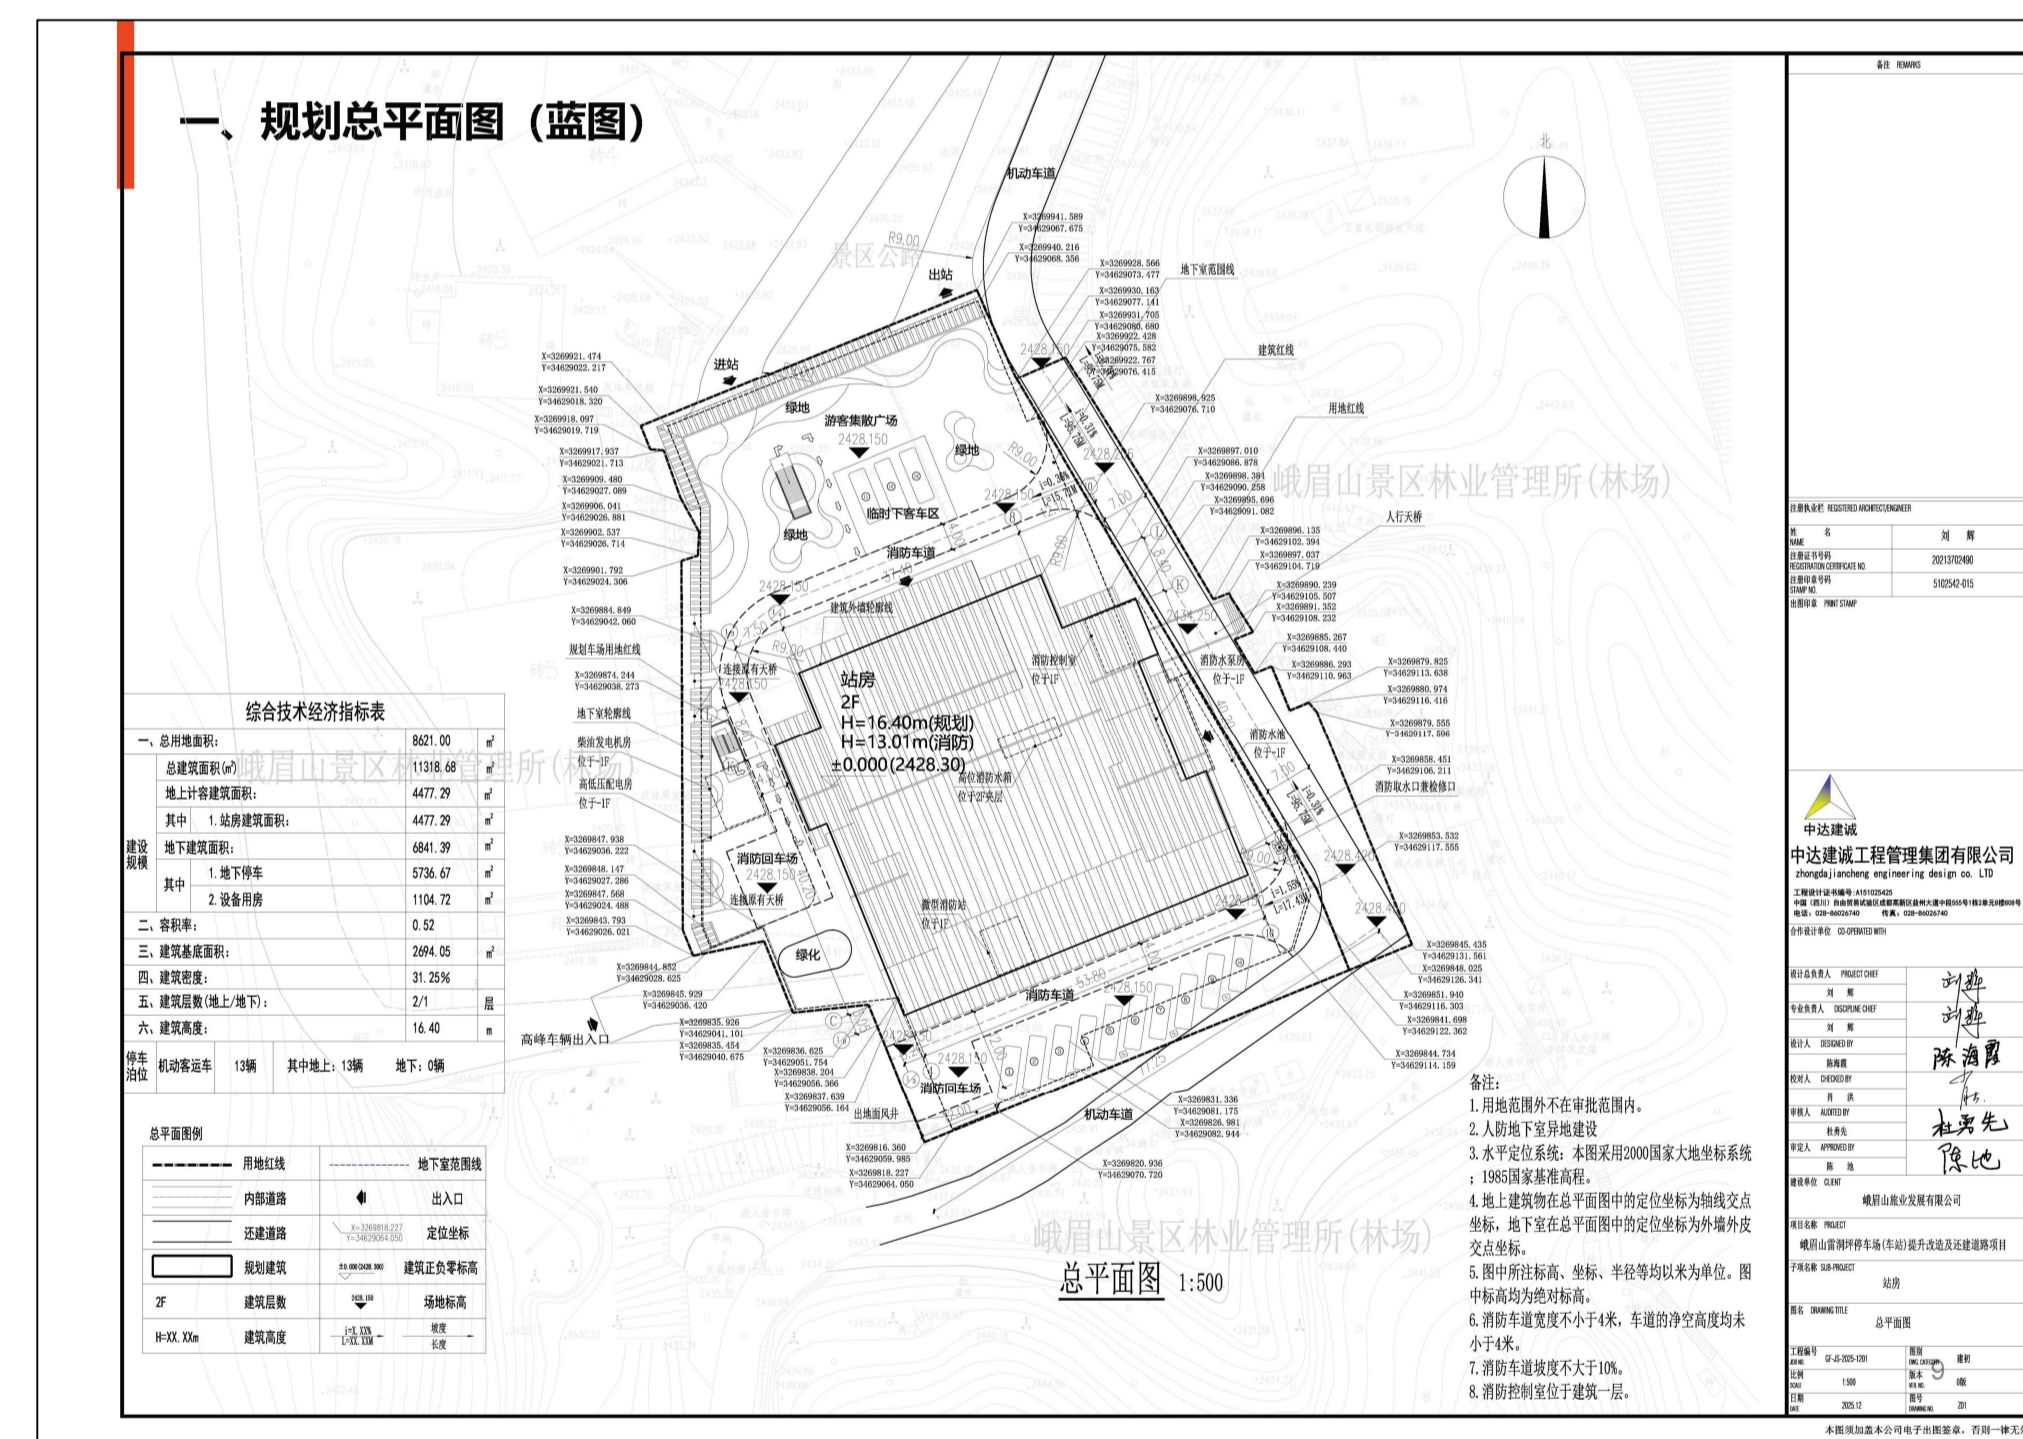

总平面图



效果图