


名称	面积	单位	备注
一层	1040.6	m ²	
二层	1040.6	m ²	760人用餐
三层	1040.6	m ²	740人用餐
地下一层	449.38	m ²	设备用房
总计各建筑面积	3121.8	m ²	
总建筑面积	3571.18	m ²	
建筑高度	15.35	m	

名称	数量	单位	备注
一、总用地面积	41607.34	m ²	
二、总建筑面积	21707.47	m ²	
三、地上计容面积	20922.23	m ²	
1、已建建筑	17800.43	m ²	实测
(1) 综合楼	4176.68	m ²	实测
(2) 新教学楼	9481.59	m ²	实测
(3) 新综合楼	1701.21	m ²	实测
(4) 学术报告厅	2351.70	m ²	实测
(5) 门卫(新综合楼旁)	6.00	m ²	实测
(6) 门卫(新校门)	83.25	m ²	实测
2、新建建筑	3121.80	m ²	
(1) 新建食堂	3121.80	m ²	1506人用餐
四、地下不计容面积	785.74	m ²	
1、已建建筑	335.86	m ²	
(1) 新综合楼(设备房)	335.86	m ²	实测
2、新建建筑	449.38	m ²	
(1) 地下设备用房	449.38	m ²	
五、总占地面积	7540.87	m ²	
六、绿化面积	14089.87	m ²	
七、容积率	0.50		
八、建筑密度	18.12%		
九、绿地率	33.86%		
十、停车位	154	个	
1、地上停车位	154	个	
2、地下停车位	0	个	
十一、建筑高度	15.35	m	

四川创想
四川创想建筑设计有限公司

地址: 四川省乐山市高新区南新大道五和大厦
电话: 0833-2426290
传真: 0833-2426290
邮编: 614000
设计年限: 614000
设计等级: 建筑行业(建筑工程)专业甲级
注册执业证号: A151000679
注册执业类别: 注册建筑师
注册证书号码: REGISTRATION CERTIFICATE NO.
注册印章号码: STAMP NO.

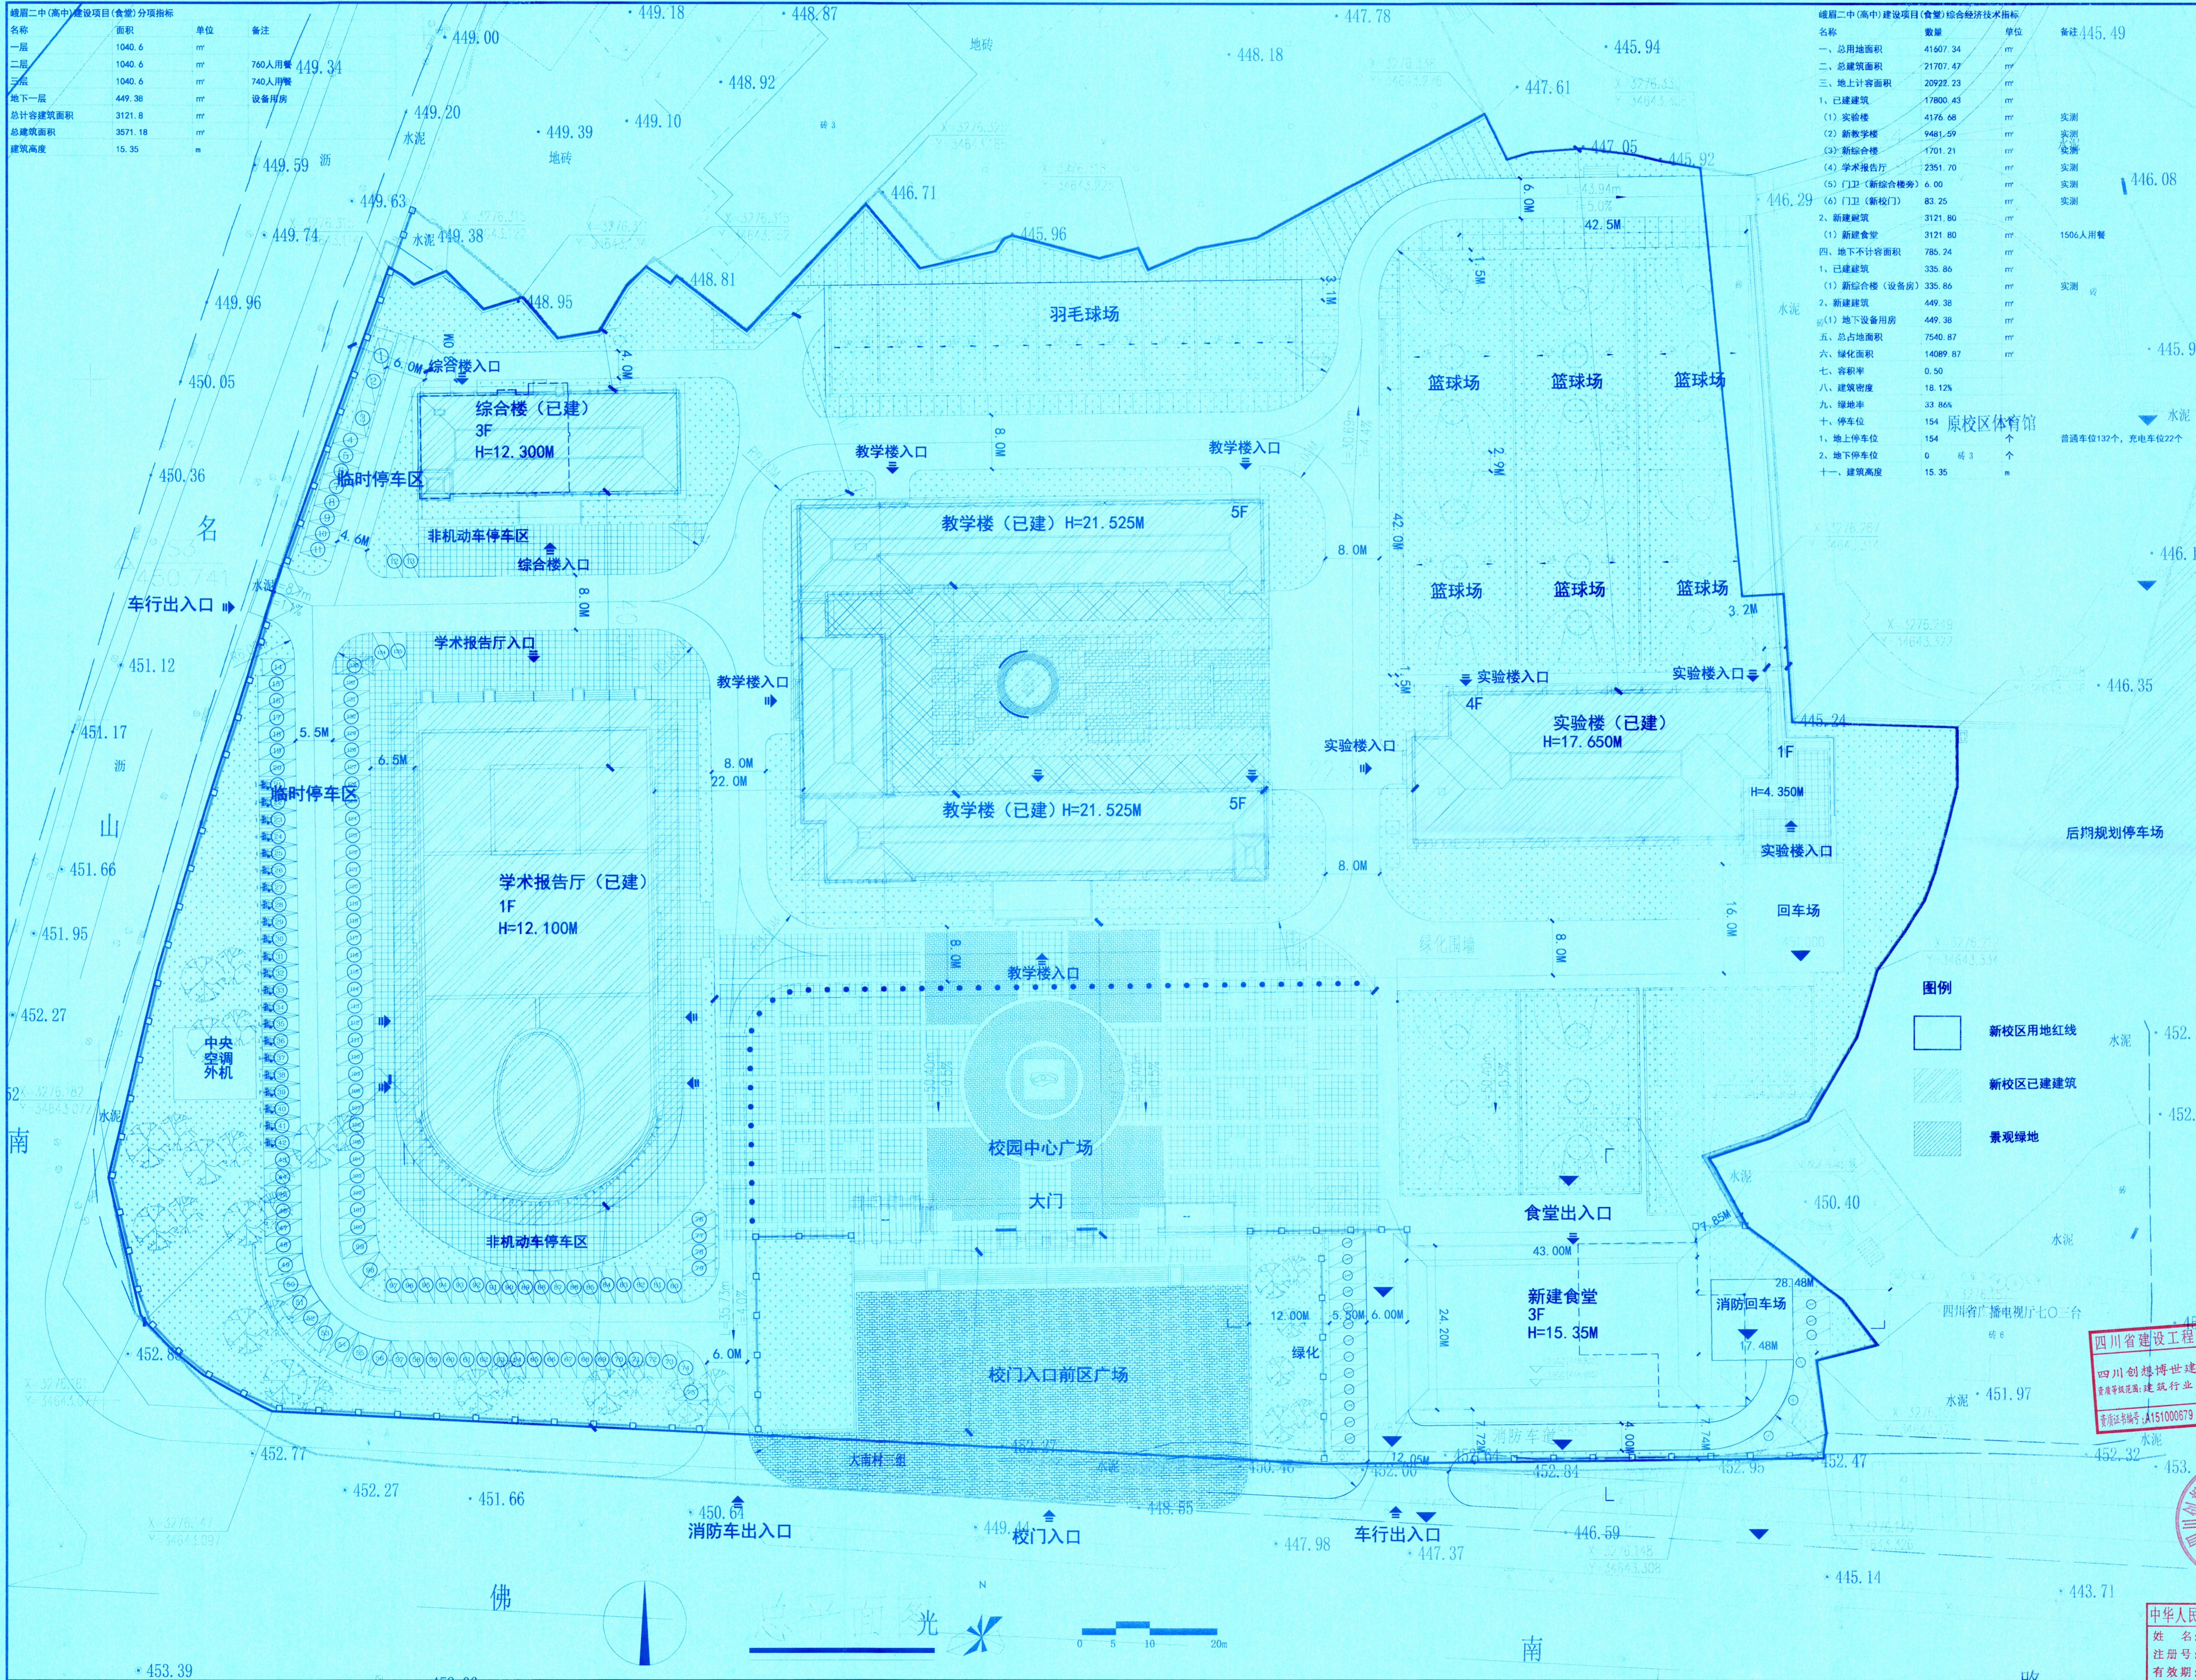

图例

- 新校区用地红线
- ▨ 新校区已建建筑
- ▨ 景观绿地

四川省建设工程设计图专用章
四川创想建筑设计有限公司
资质等级: 建筑行业(建筑工程)甲级
注册执业证号: A151000679
有效期: 2022年12月11日

四川创想建筑设计有限公司
项目负责人: 李贵明
设计人: 李贵明
制图: 李贵明
审核: 李贵明
四川创想建筑设计有限公司
四川省峨眉二中学校

中华人民共和国一级注册建筑师
姓名: 李贵明
注册号: 5100067-001
有效期: 至2022年9月

总平面图