峨眉山市城乡供水厂站建设及设施设备提标改造项目-苦蒿坪净水厂调整公示单

建 设 单 位 ：
峨眉山天秀环境集团有限公司

设计单位：
贵阳建筑勘察设计有限公司

建设地点：
峨 眉 山 市 龙 池 镇

峨眉山天秀环境集团有限公司拟对峨眉山市城乡供水厂站建设及设施设备提标改造项目-苦蒿坪净水厂总平面及建筑方案优化调整（具体内容详见附图）。调整建筑方案按程序经我局审定，现予以公示。公示时间为7个工作日，如有意见请于公示期内，书面意见给峨眉山市自然资源局及相关职能部门。

市自然资源局电话：0833-5537570

市自然资源局地址：兴隆街290号

邮编：614200

峨眉山市自然资源局

2025年09月10日

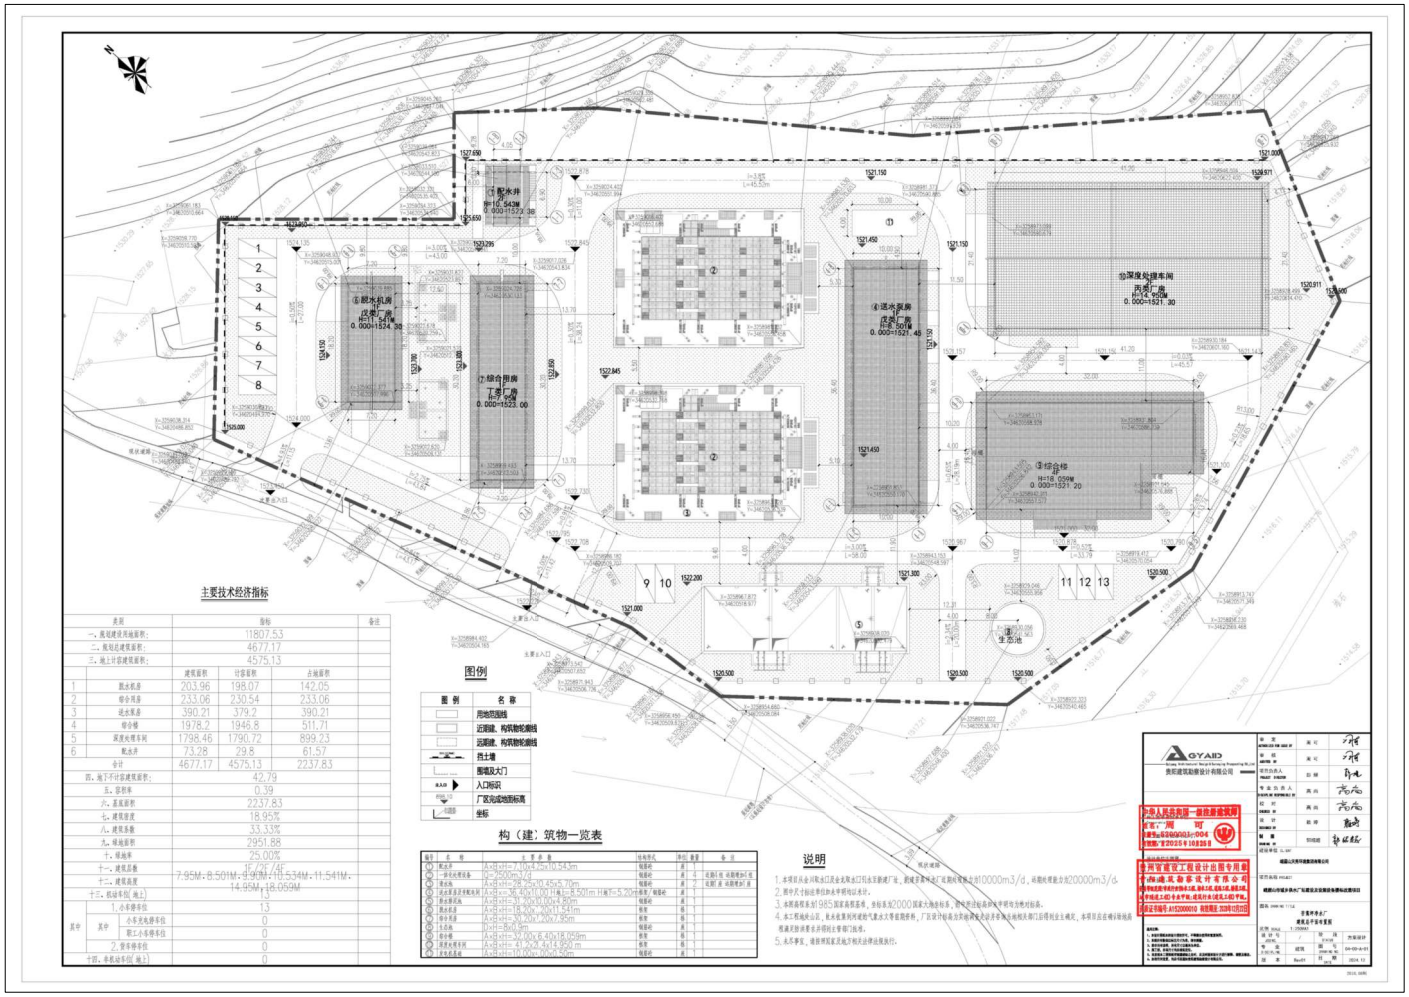

平面图