

峨眉山市质量工程产教融合园区项目（四期）公示

建设单位：

峨眉山市新世纪人才教育投资有限公司

设计单位：

北京市建筑设计研究院股份有限公司

建设地点：


峨眉山市绥山镇安川村、仙塘村、万福村

峨眉山市新世纪人才教育投资有限公司拟在峨眉山市绥山镇安川村、仙塘村、万福村建设峨眉山市质量工程产教融合园区项目（四期）（具体内容详见附件）。方案包括项目名称、性质、规模、功能简介等，按程序经我局审定，现予以公示。公示时间为7个工作日，如有意见请于公示期内，来电或书面意见给峨眉山市自然资源局及相关职能部门。

市自然资源局电话：

0833-5537570

市自然资源局地址：兴隆街290号，邮编：614200

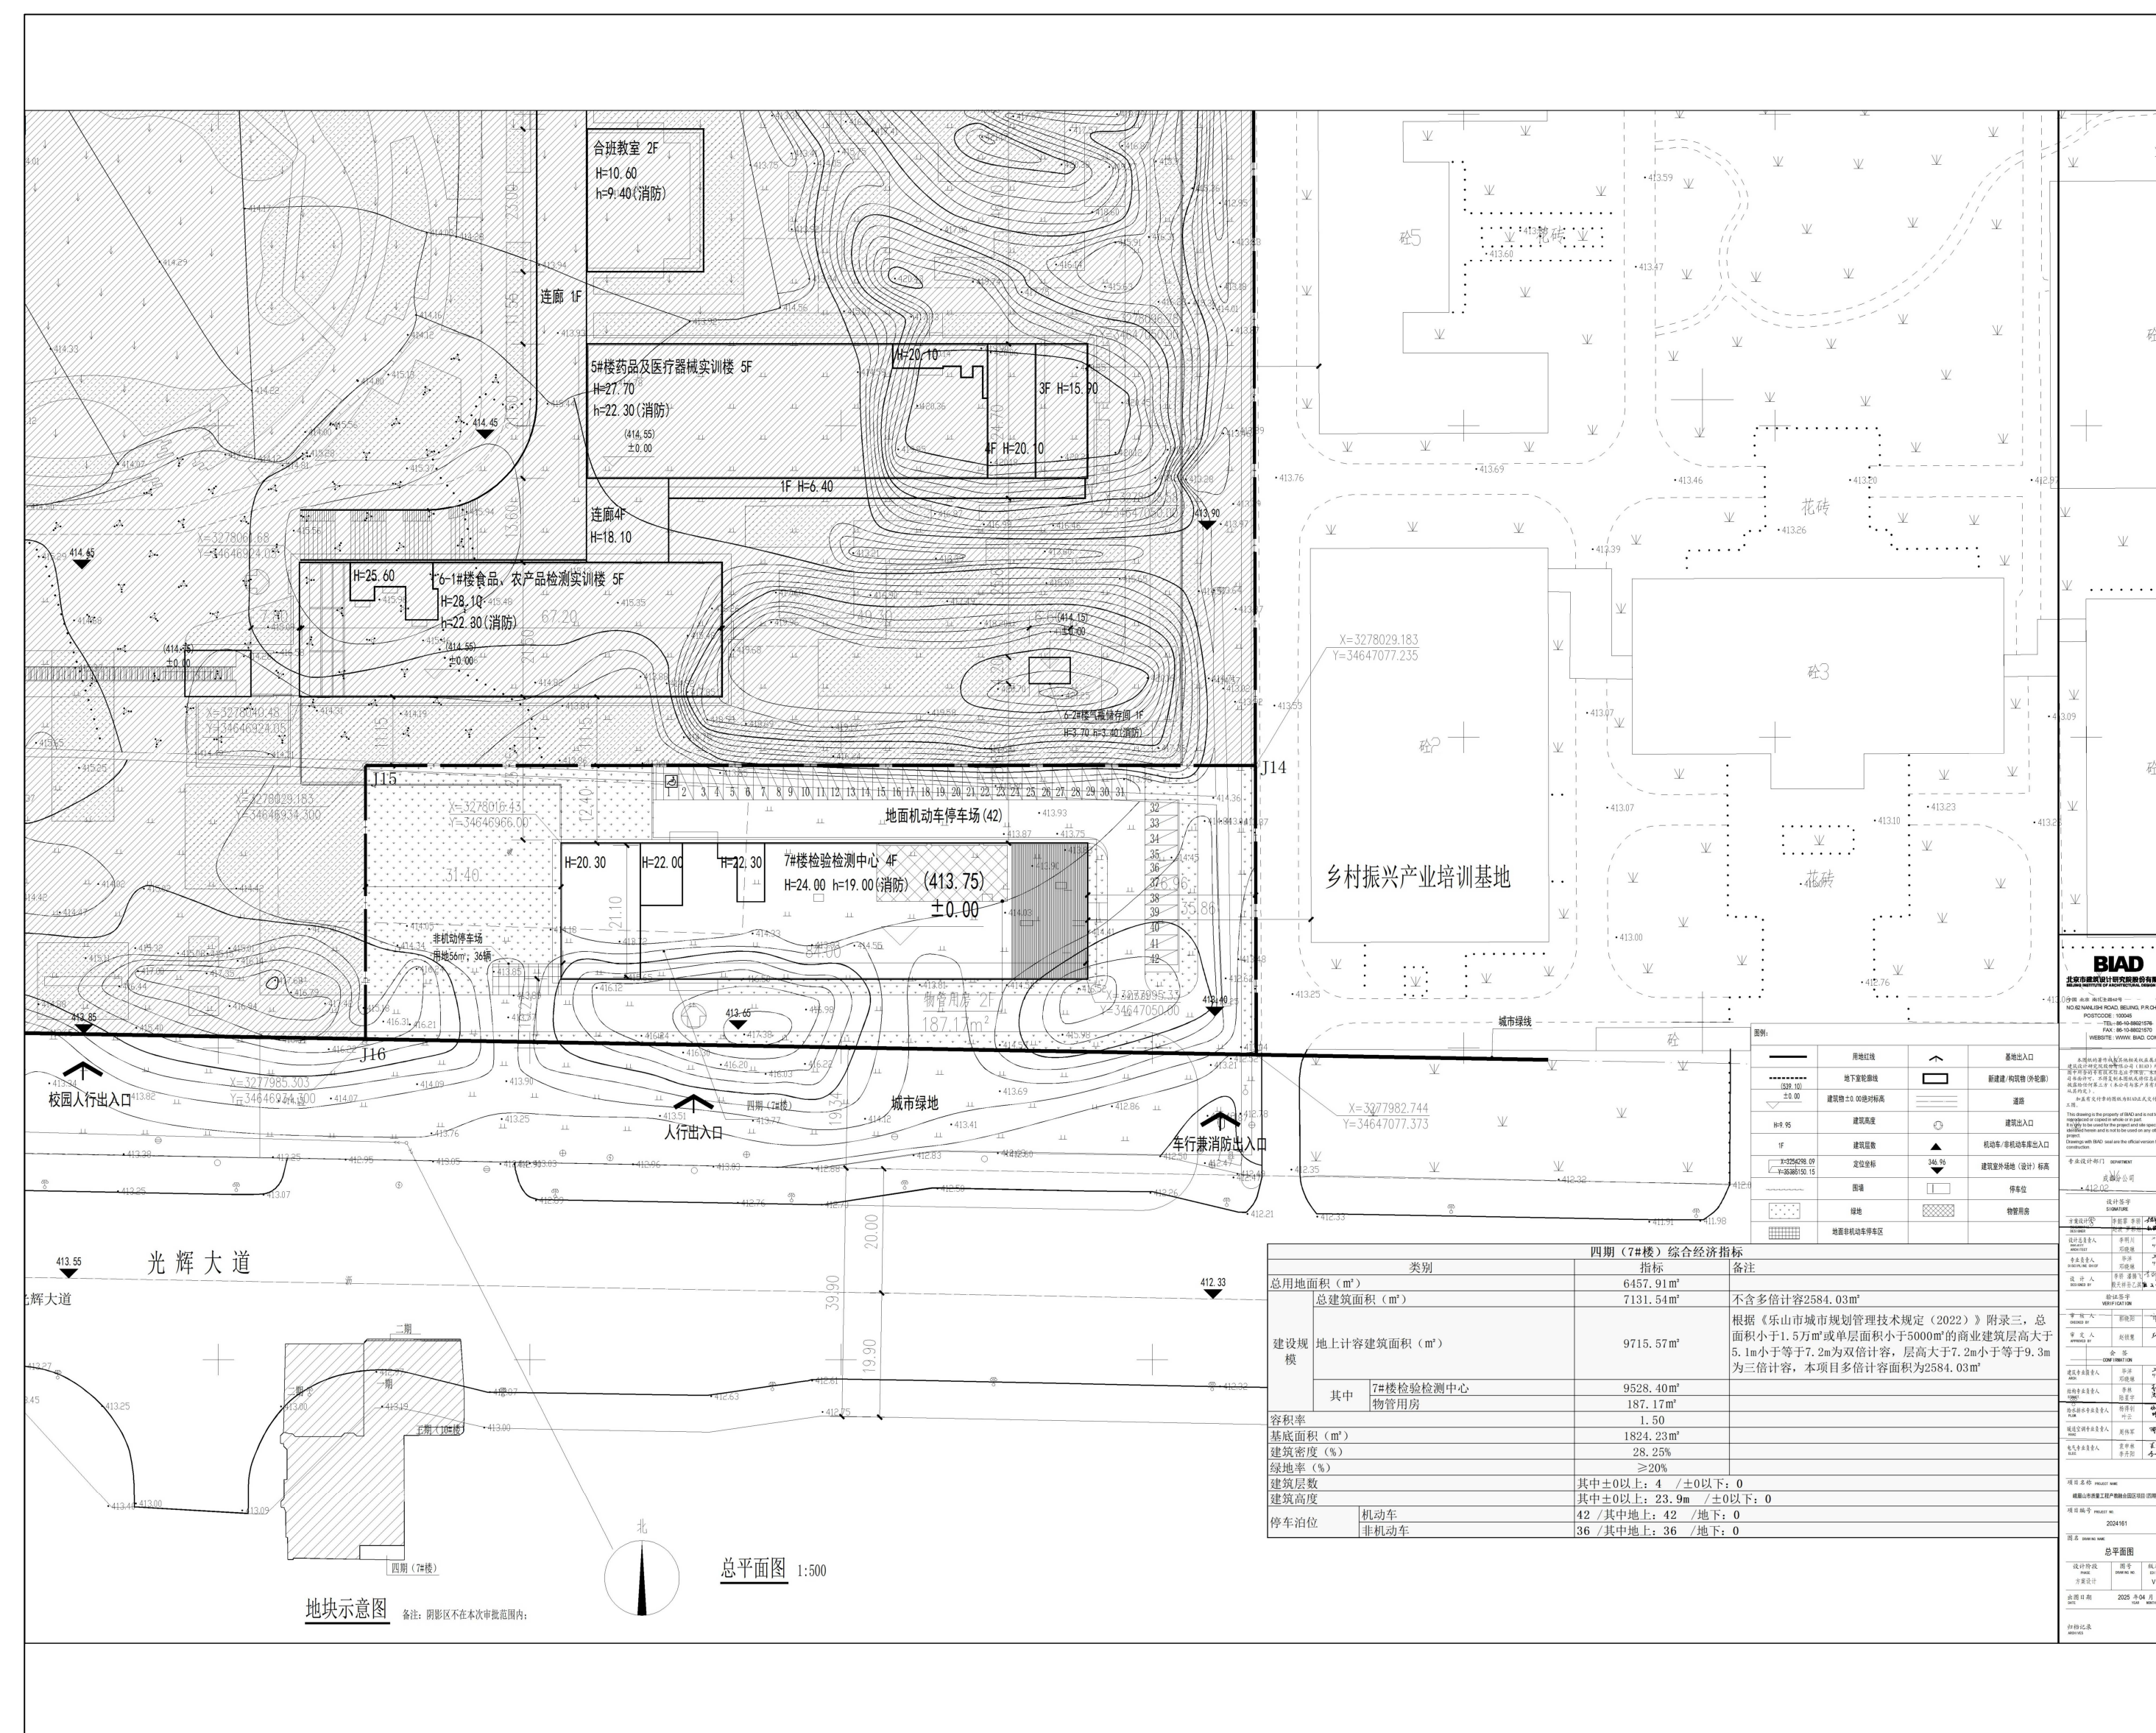

平面图



效果图