


修改说明:

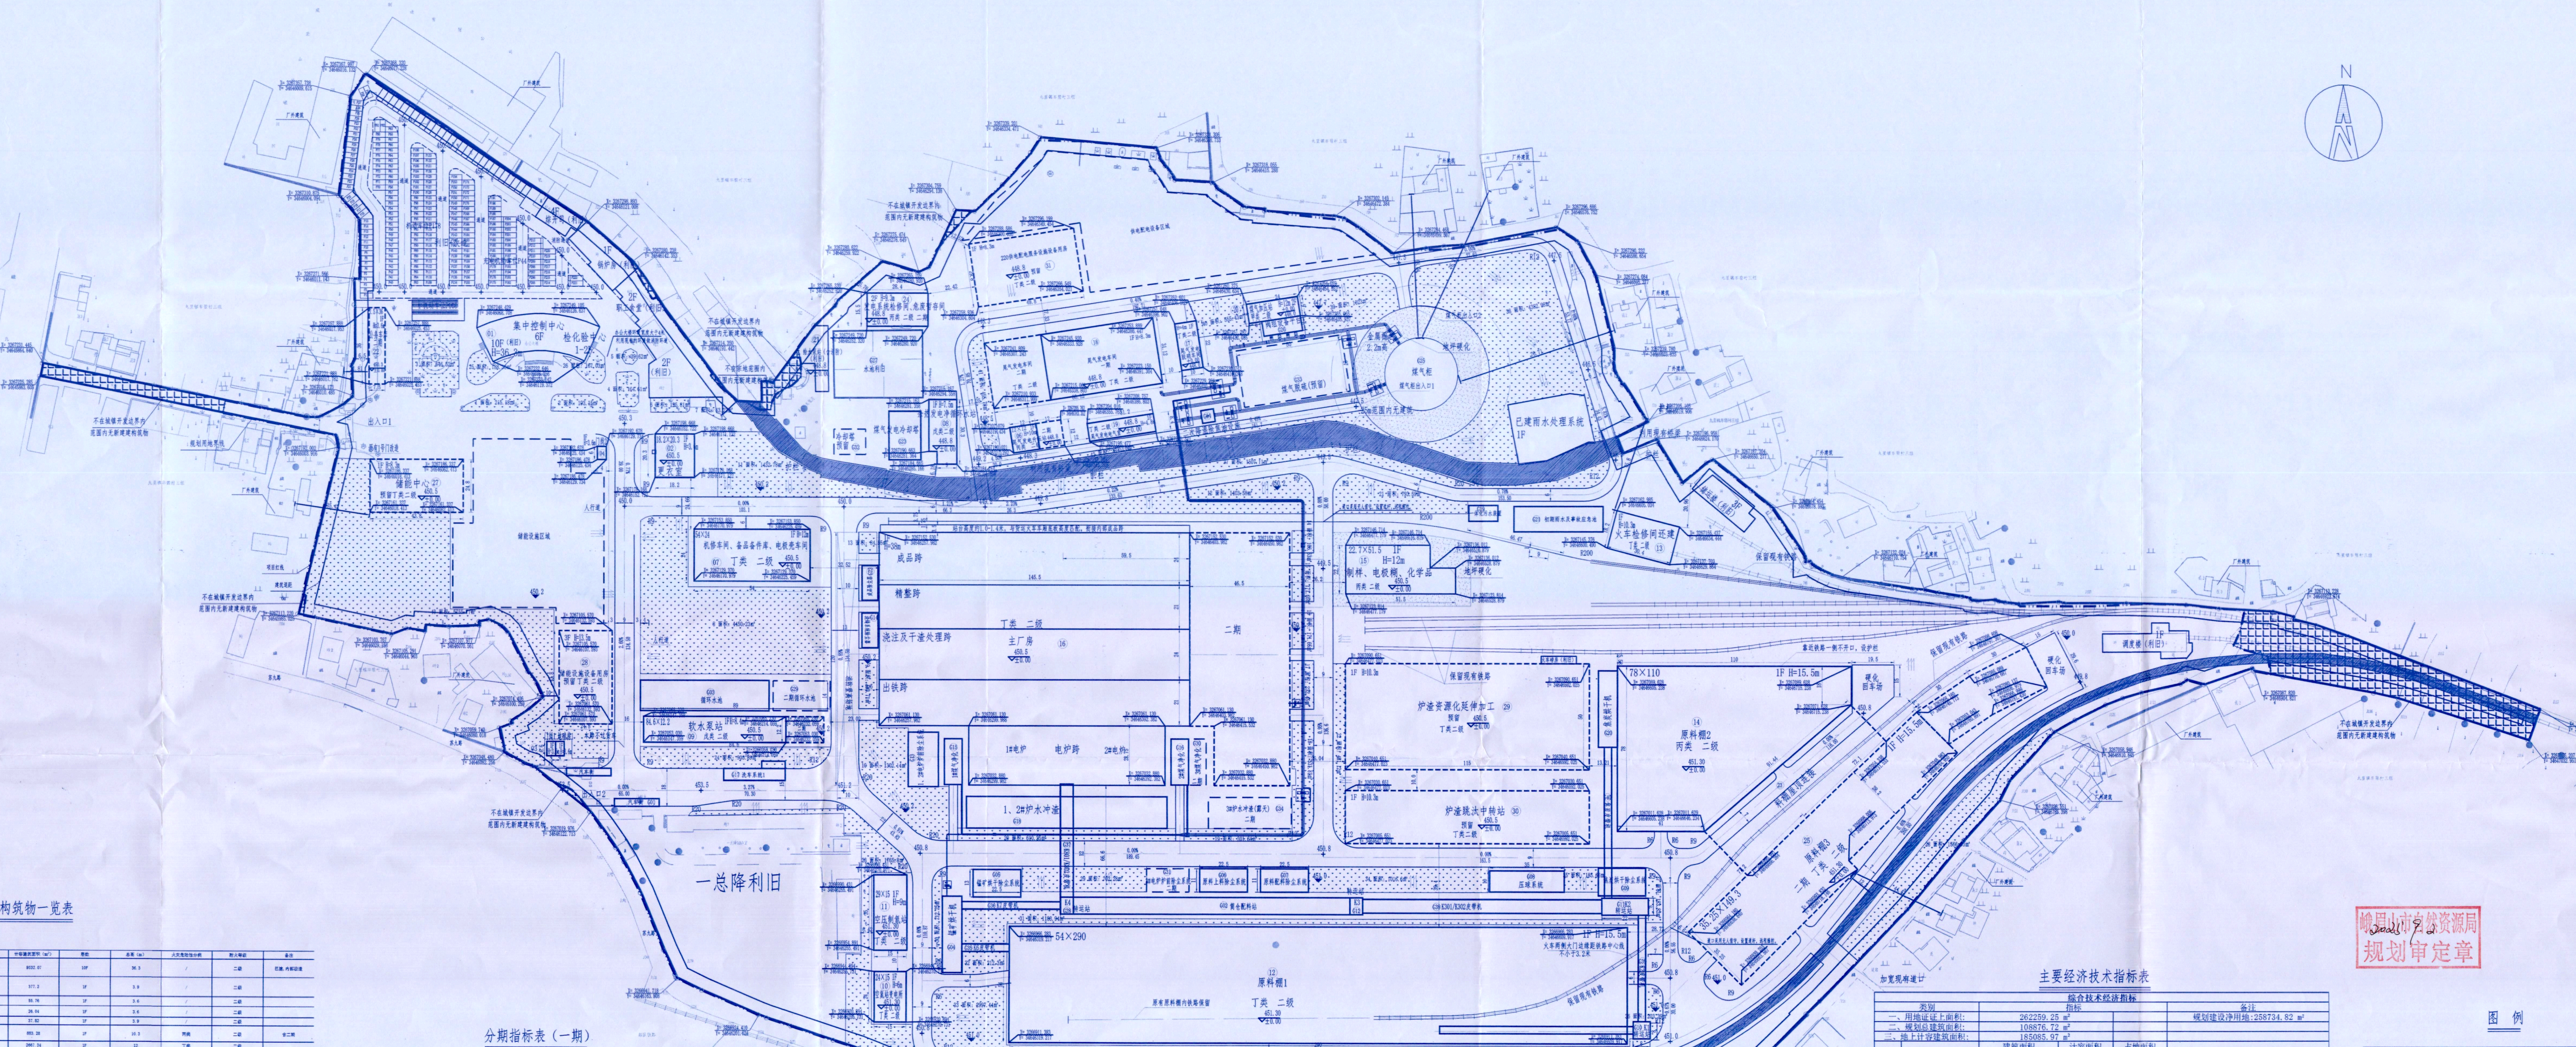

主要建筑物一览表


分期指标表 (一期)

