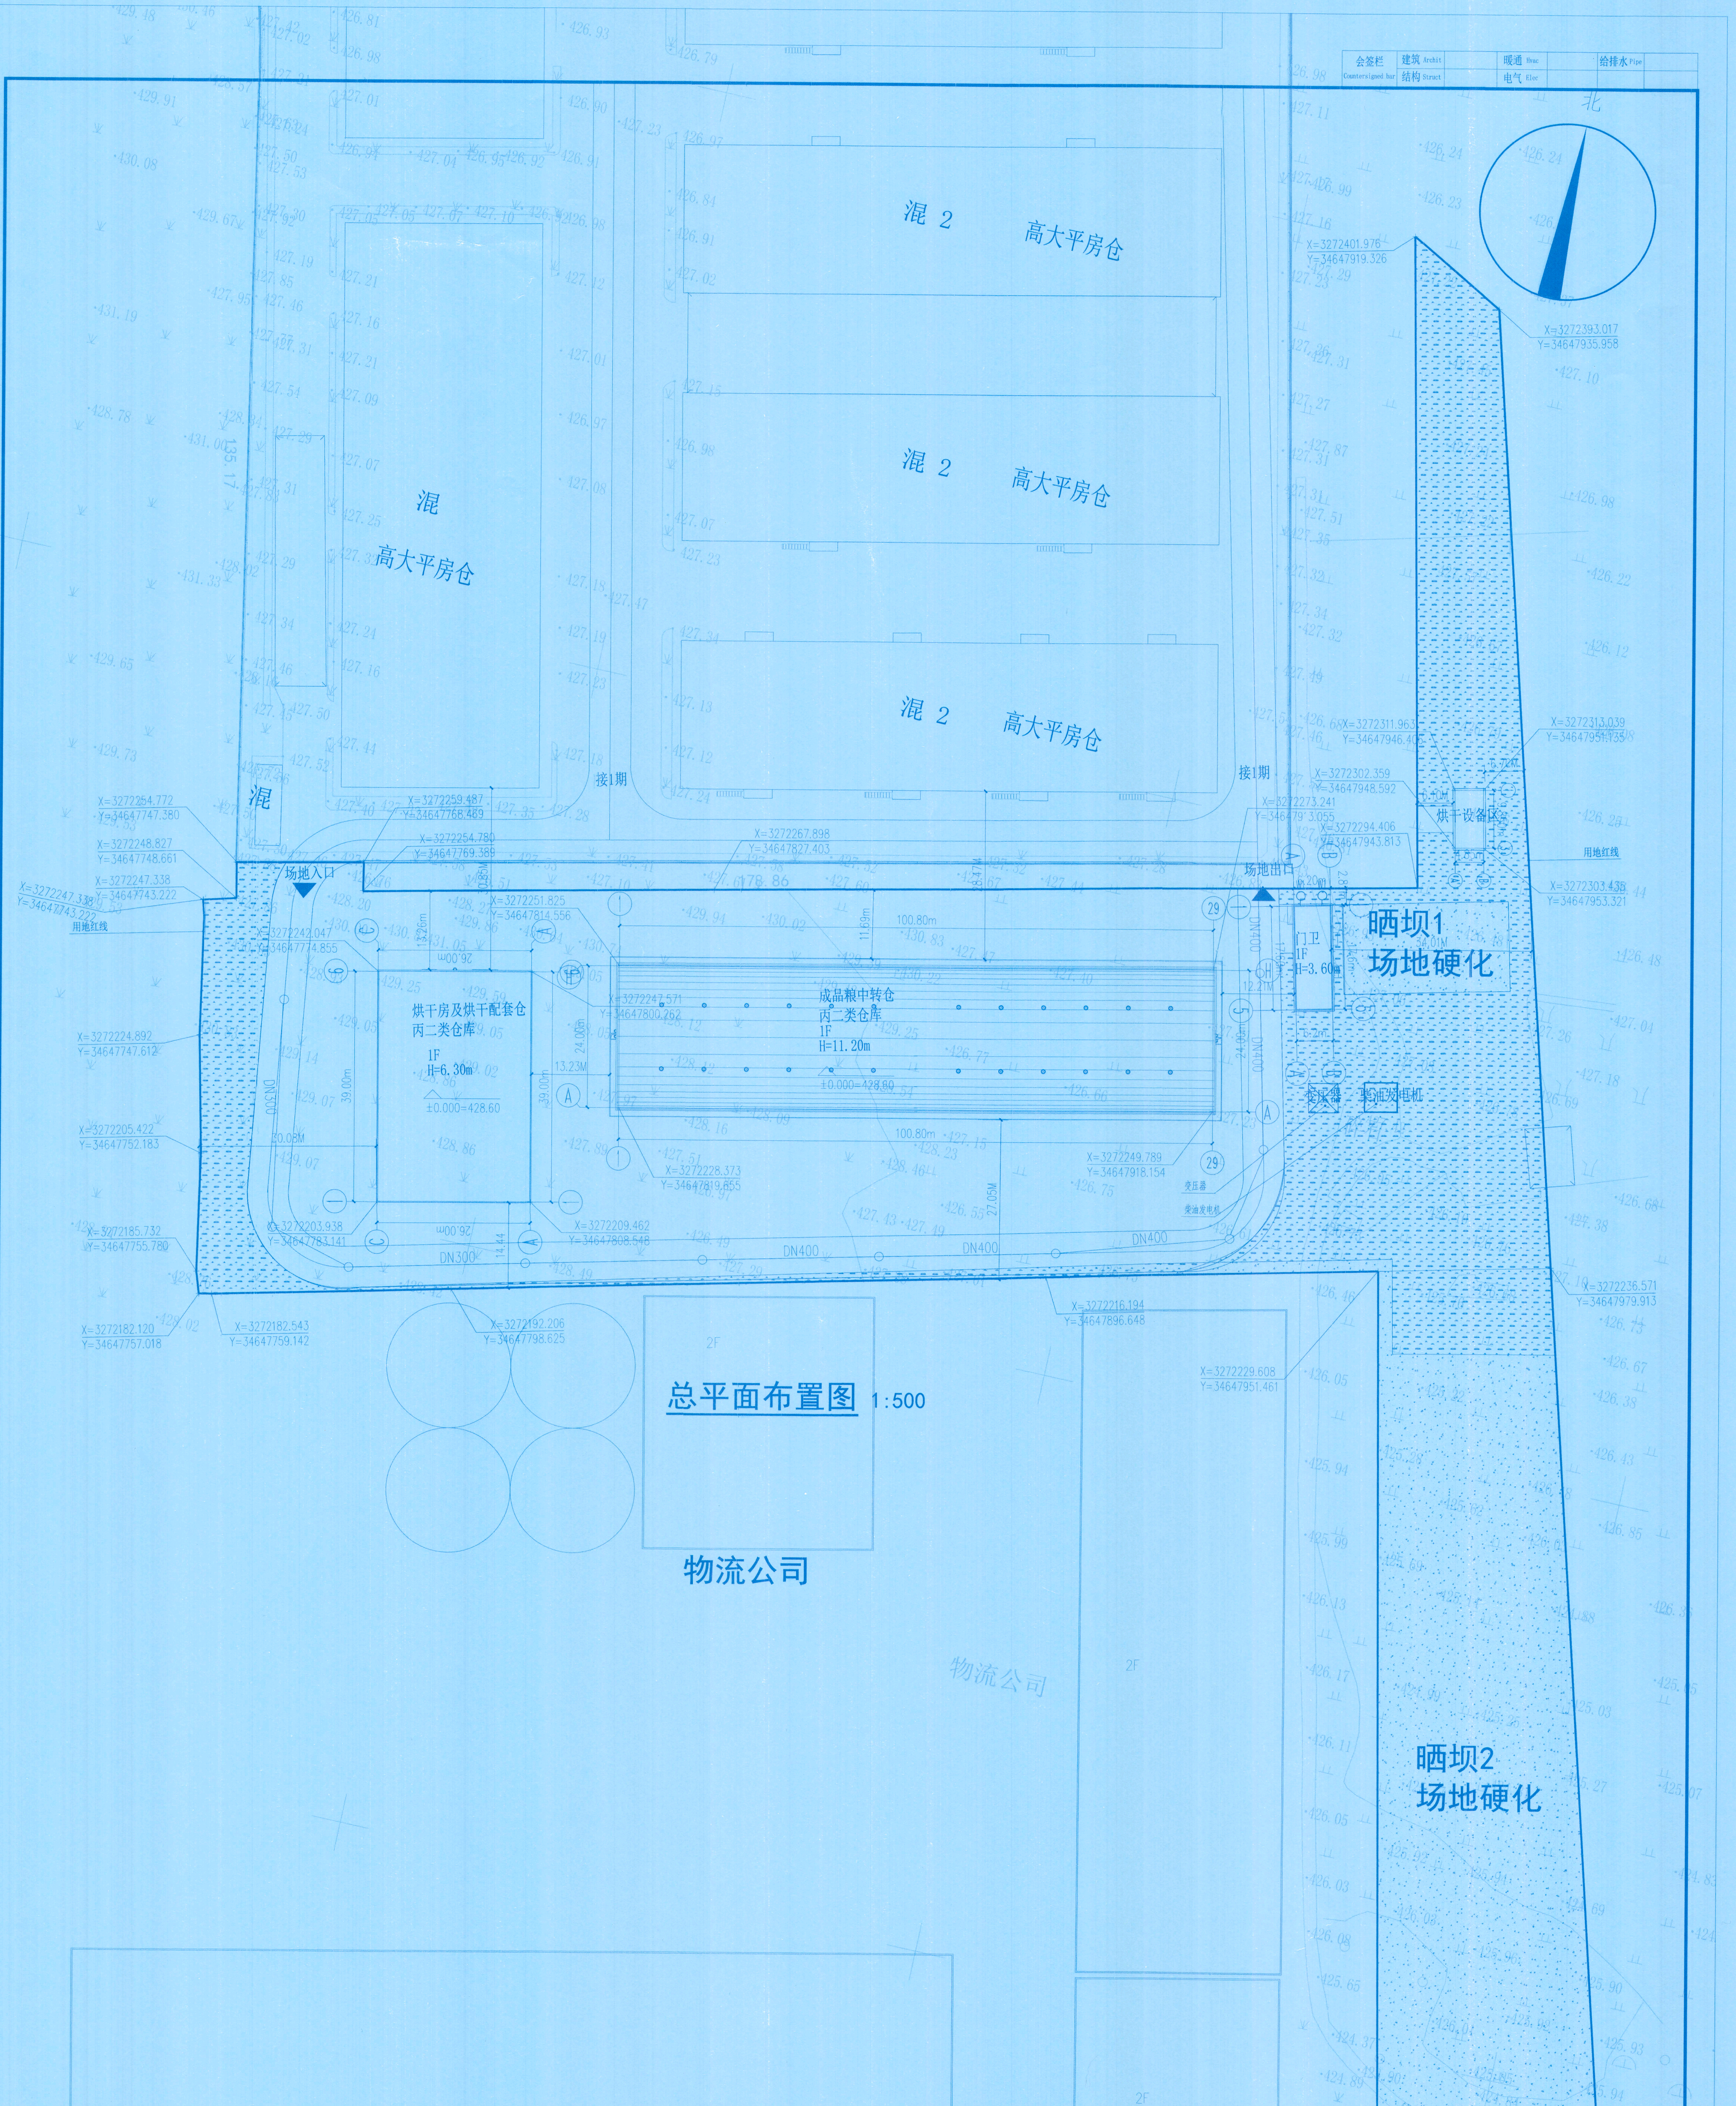

图 例

新建建筑物		绿化	
已有建筑物		硬化地面	
规划建筑层数	1F	道路转弯半径	R6
建筑定位坐标	X=61573.700 Y=61102.823	室外停车位	
室外地坪标高	305.500	用地红线及坐标	X=61573.700 Y=61102.823
道路断面示意图			
道路坡度、坡向和坡长 道路纵坡(%) 道路长度(m)	i=1.04% L=9.6m		
建筑主要出入口	▲		

比例尺: 5 10 15 20 25M

综合技术经济指标

项目		数量	备注
一、规划总用地面积		26456.26m²	
二、规划总建筑面积		3744.52m²	
其中	成品粮中转仓	2543.73m²	
	烘干房及烘干配套仓	1032.28m²	
	门卫	113.92m²	
	烘干设备区	54.59m²	
三、容积率		0.14	
四、建筑基底面积		3744.52m²	
五、建筑总密度		14.15%	
六、总绿地面积		5238.34m²	
七、绿地率		19.80%	

会签栏 Countersigned bar | 建筑 Archit | 结构 Struct | 暖通 Hvac | 电气 Elec | 给排水 Pipe

项目代号 PROJECT NO.	ZHSG-18031
阶段 DES. STAGE	建方
图号 DRAWING NO.	P01
比例 SCALE	1:500
专业 DISCIPLINE	建筑
日期 DATE	2025.08
图纸名称 DRAWING TITLE	总图 P01
子项名称 SUB-PROJECT NAME	
项目名称 PROJECT NAME	峨眉山市粮食中转仓、食用植物油罐存储设施建设项目-粮食中转仓及配套设施设备建设项目
建设单位 CLIENT	峨眉山国粮储备有限责任公司
项目负责人 DESIGN MANAGER	李海彬
审定 APPROVED BY	成一佳
审核 REVIEWED BY	李海彬
校对 CHECKED BY	章成亮
专业负责人 DISCIPLINE CHIEF	章成亮
设计 DESIGNED BY	
制图 DRAWN BY	

*(施工图未盖发图专用章无效)

发图章 ISSUING STAMP

四川省建设工程设计出图专用章
四川中创盛源工程咨询有限公司
资质编号: A251039488
四川省住房和城乡建设厅监制

注册章 REGISTRATION STAMP

中华人民共和国一级注册建筑师
姓名: 李海彬
注册号: 5103948-004
有效期: 至2027年07月

版次 REV	摘要 DESCRIPTION	发行日期 ISSUED DATE
A	FIRST ISSUE	
B		

中创盛源 ZHONGCHUANGSHENGYUAN
四川中创盛源工程咨询有限公司
设计资质等级:乙 级
资质编号: A251039488