

峨城栖镜项目公示

建设单位：
峨眉山发展(控股)有限责
任公司


设计单位：
四川新地平建筑设计咨询有
限公司

建设地点：
峨眉山市绥山镇符桢村、洪川村、三
界村、大庙村

峨眉山发展(控股)有限责
任公司拟在峨眉山市绥山镇符
桢村、洪川村、三界村、大庙
村建设峨城栖镜项目(具体内
容详见附件)。方案包括项目
名称、性质、规模、功能简介
等,按程序经我局审定,现予
以公示。公示时间为7个工作
日,如有意见请于公示期内,
来电或书面意见给峨眉山市自
然资源局及相关职能部门。

市自然资源局电话:
0833-5537570

市自然资源局地址:兴隆街
290号,邮编:614200

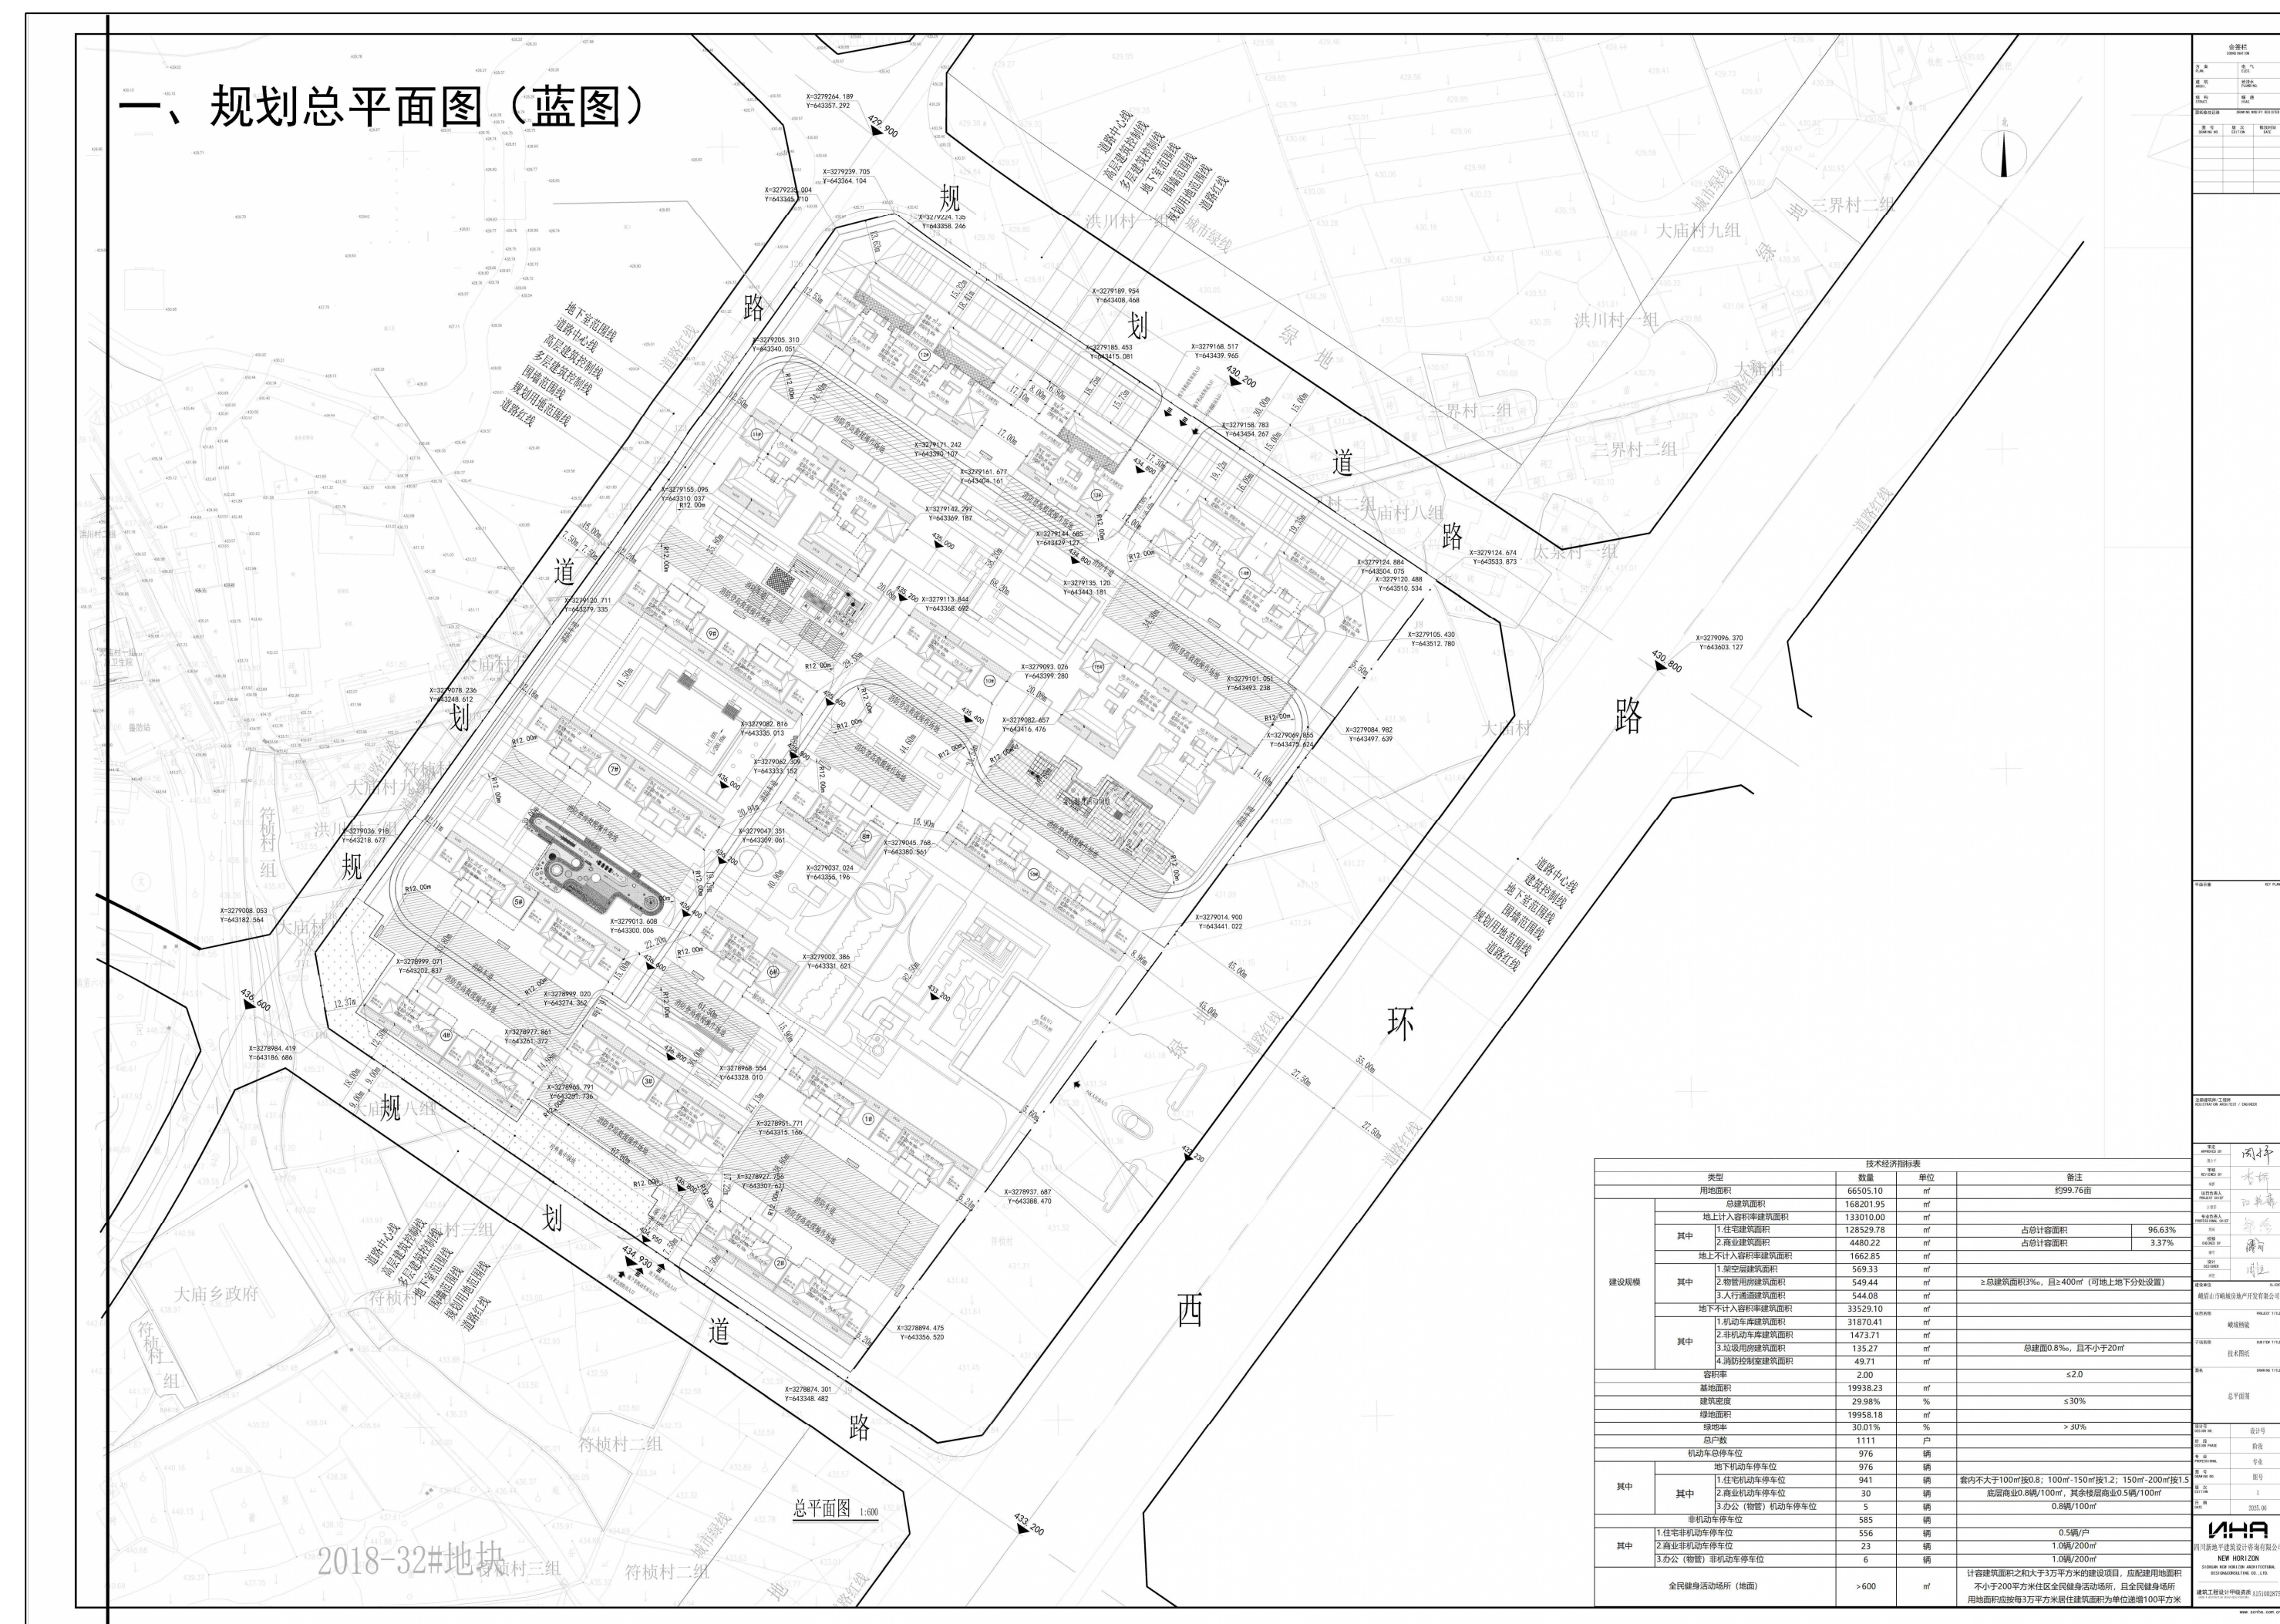

总平面图



效果图