


比例尺: 1:1000
0 5 10 15 20M

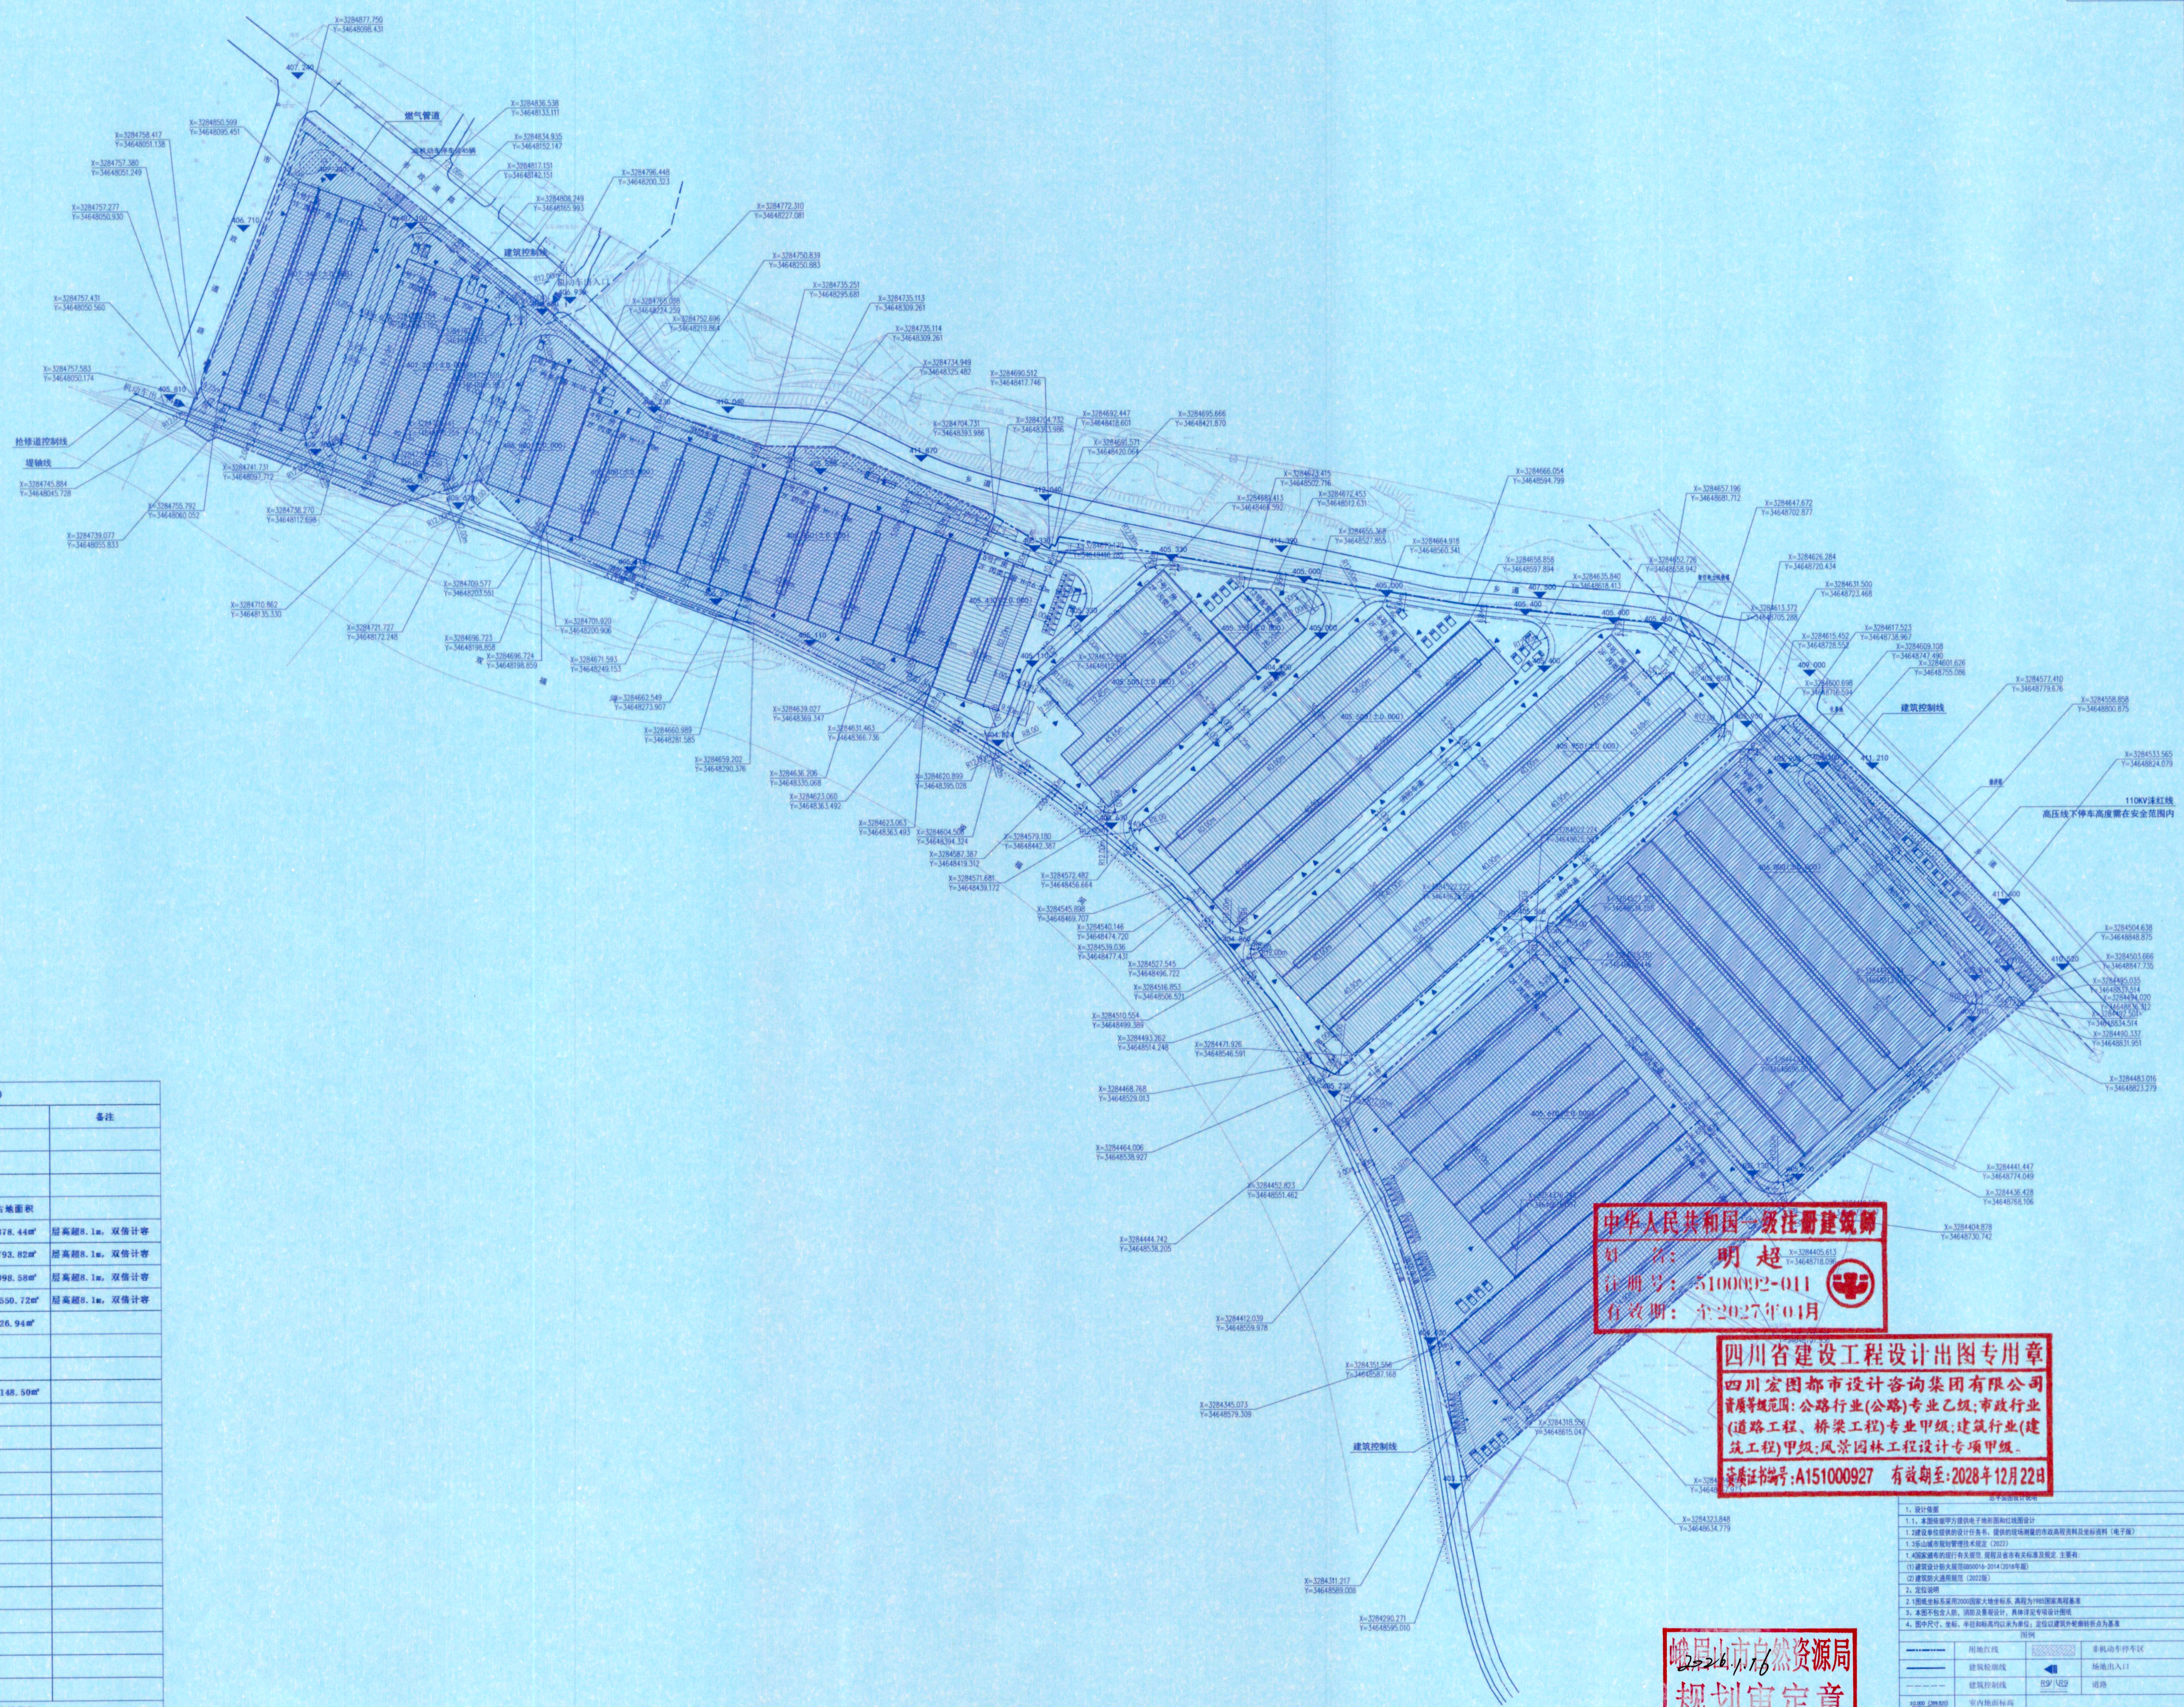

综合技术经济指标 (178号地块)

类别	指标	备注
一、规划建设用地	43823.00m ²	
二、规划总建筑面积	59200.10m ²	
三、地上计容建筑面积	87521.66m ²	
建筑规模	6号厂房	3736.63m ² 5632.32m ² 1878.44m ² 层高8.1m, 双倍计容
	7号厂房	9587.64m ² 14381.46m ² 4792.82m ² 层高8.1m, 双倍计容
	8号厂房	18197.16m ² 27295.74m ² 9098.58m ² 层高8.1m, 双倍计容
	9号厂房	25101.44m ² 37632.16m ² 12550.72m ² 层高8.1m, 双倍计容
	12号配用房	2536.93m ² 2536.93m ² 826.94m ²
	其中	物业管理用房 826.94m ² 826.94m ²
	设备用房 1730.04m ² 1730.04m ²	
合计	99200.10m ² 87521.66m ² 29148.50m ²	
四、容积率	2.00	
五、基底面积	29148.50m ²	
六、建筑密度	66.51%	
七、建筑系数	66.51%	
八、用地面积	0.90m ²	
九、绿化率	0.00%	
十、建筑层数	2-3层	
十一、建筑高度	16.5-17.0m	
十二、机动车位 (地上)	18	
其中	1. 小汽车停车位	14
	其中 小汽车充电停车位	11
	2. 货车停车位	4
十三、非机动车位 (地上)	0	
行政办公及生活服务设施建筑面积与基底面积占比指标		
类别	面积	占比
一、行政办公及生活服务设施建筑面积	826.94m ²	1.40%
1. 物业管理用房	826.94m ²	1.40%
二、行政办公及生活服务设施基底面积	826.94m ²	1.89%
1. 物业管理用房	826.94m ²	1.89%

中华人民共和国一级注册建筑师
姓名: 明超
注册号: 5100092-011
有效期至: 至2027年04月

四川省建设工程设计图专用章
四川宏图都市设计咨询有限公司
资质等级: 公路行业(公路)专业乙级; 市政行业(道路工程、桥梁工程)专业甲级; 建筑行业(建筑工程)甲级; 风景园林工程设计专项甲级。
备案证编号: A151000927 有效期至: 2028年12月22日

峨眉山市自然资源局
规划审定章

注册印章号: 5100092-011
设计号: HT2023-665
工程名称: 峨边山产投供应链管理有限公司
子项目名称: 总图
建设单位: 峨边山产投供应链管理有限公司
图名: 总平面布置图

单位: m 比例: 1:1000
日期: 2023.01 版本: 第1版
设计: 应昌德
校对: 杨建军
审核: 明超
审定: 林真
四川宏图都市设计咨询有限公司
Sichuan Hongtu Urban Design and Consulting Group Co., Ltd.
工程设计资质证书编号: A151000927

总平面 1:1000